


ДИЗАЙН-ПРОЕКТ ЗАГОРОДНОГО ДОМА



Список чертежей	
№	Название листа
001	Обложка
002	Список листов
003	Обмерный план
003	Обмерный план
004	План расстановки мебели
004	План расстановки мебели
005	План заказной мебели
007	План монтажа
008	План монтажа в 3д
009	План монтажа конструкций из гипсокатона
010	План монтажа конструкций из гипсокартона в 3д
011	План привязки радиаторов и конвекторов
012	План привязки кондиционеров
013	План привязки дверных проемов
014	План привязки сантехнических приборов
015	План привязки осветительных приборов
015	План привязки осветительных приборов
016	План связи выключателей и осветительных приборов
016	План связи выключателей и осветительных приборов
017	План привязки розеток и выключателей
017	План привязки розеток и выключателей
018	План раскладки напольного покрытия
018	План раскладки напольного покрытия
018	План раскладки напольного покрытия
019	План монтажа потолочных конструкций
020	План размещения напольных принтусов
021	План-схема отделки стен
021	План-схема отделки стен
022	План схема разверток
023	Развертка 1
023	Развертка 1
023	Развертка 1
023	Развертка 1
024	Развертка 2

Список чертежей	
№	Название листа
024	Развертка 2
024	Развертка 2
024	Развертка 2
025	Развертка 3
025	Развертка 3
025	Развертка 3
025	Развертка 3
026	Развертка 4
026	Развертка 4
026	Развертка 4
027	Развертка 5
027	Развертка 5
027	Развертка 5
027	Развертка 5


						Загородный дом				
Изм.	Кол-во	Лист	№ док.	Подпись	Дата	Ведомость чертежей		Стадия	Лист	Листов
Разработал		Синдеева О.О.			15.06.26			ДП.	002	0.
						Список листов		SINDEEVA OLESYA		
Н. контр.										

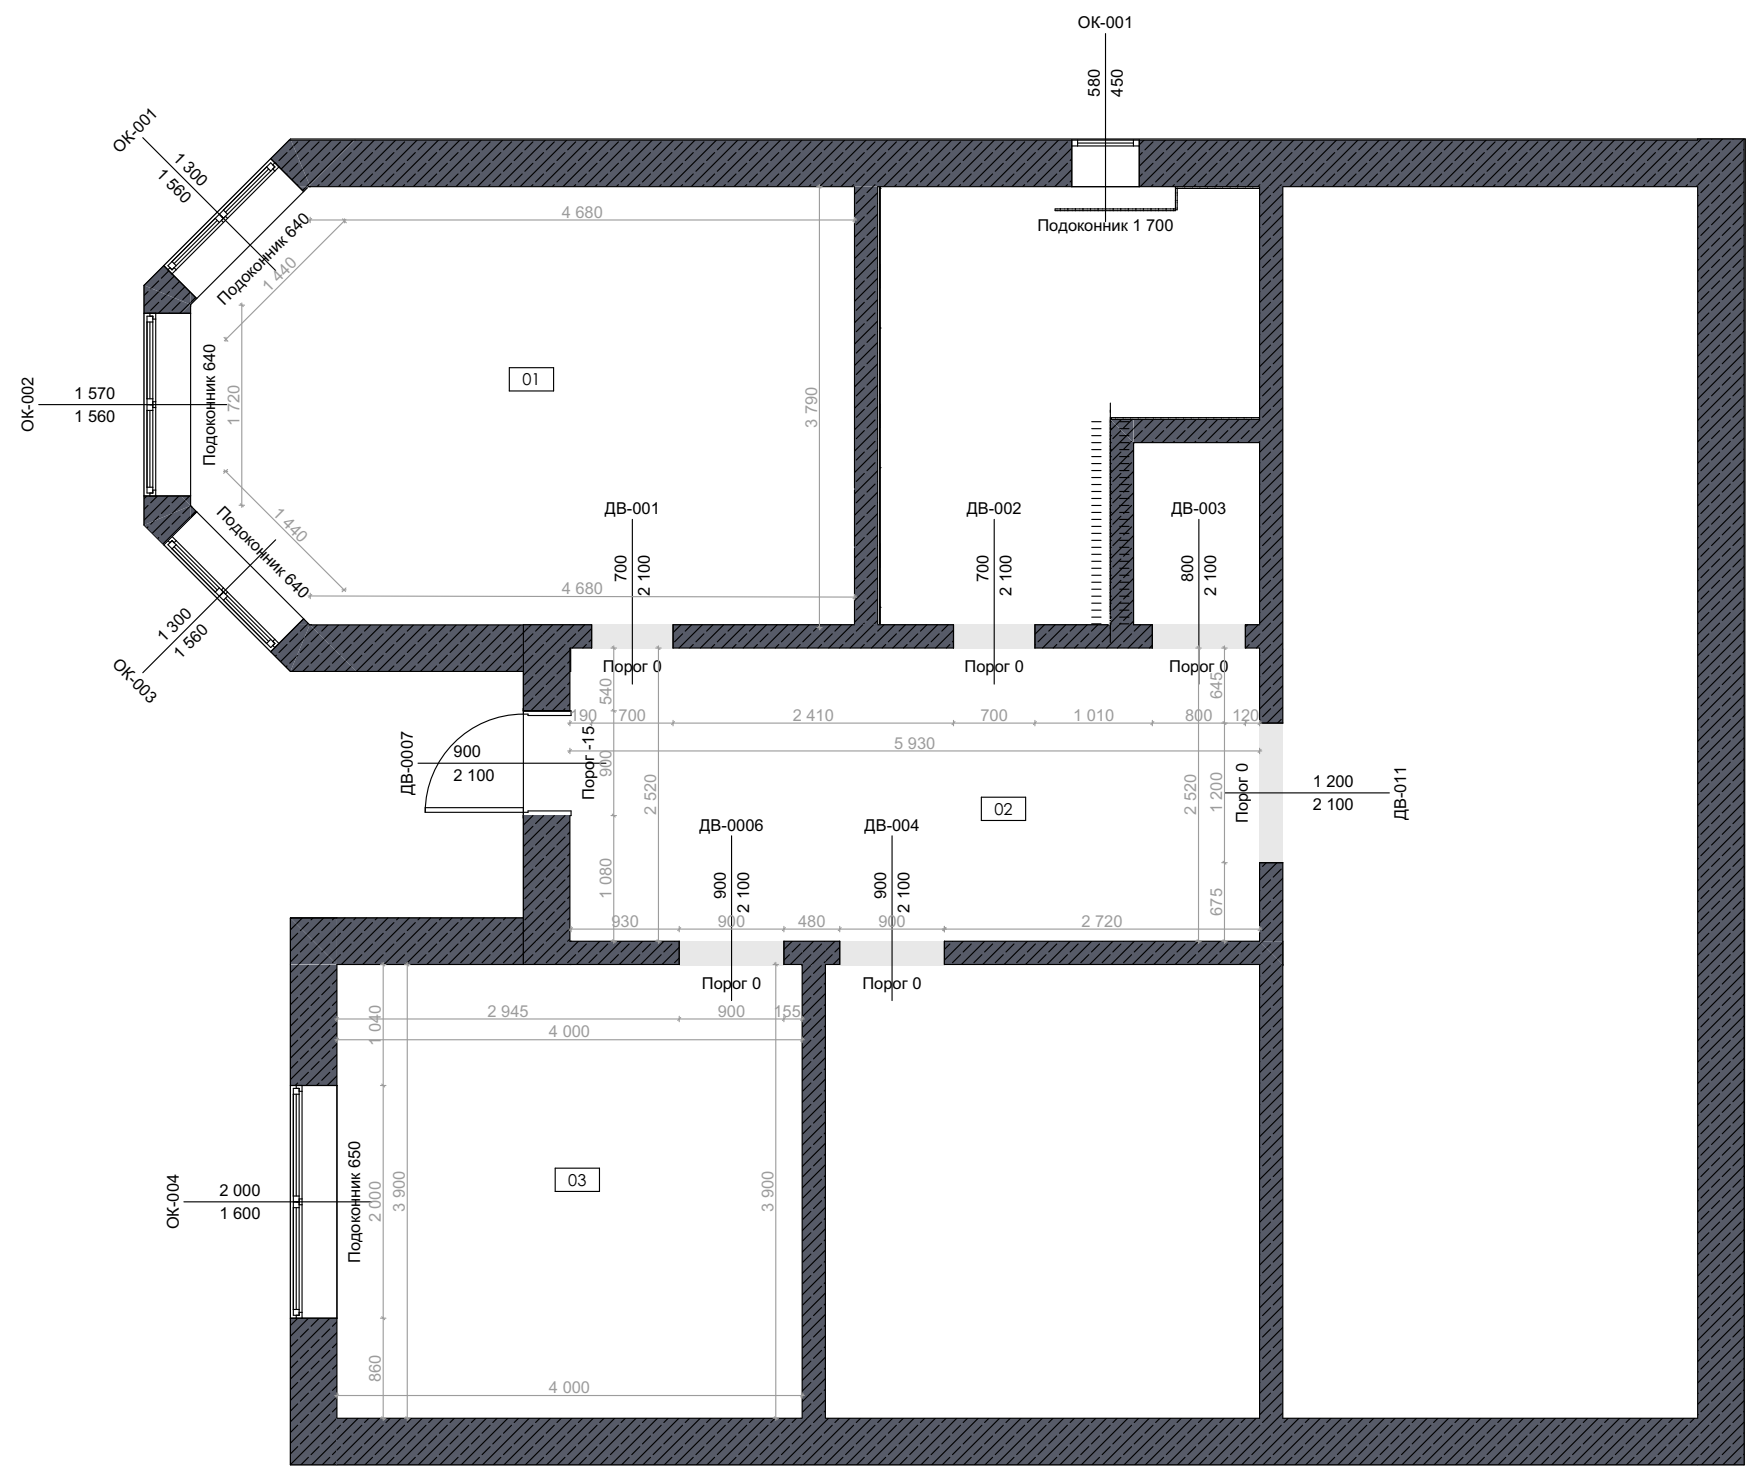

Площадь помещений на обмерном плане			
№	Тип помещения	Н	Sm2
01, Спальня			
	Жилое пространство	2 700	20,35
02, Прихожая			
	Транзитные Помещения	2 700	14,94
03, Детская			
	Жилое пространство	2 700	15,78
			51,07 м²

01 ЗОНЫ ОБМЕРНЫЕ 1:1


						Загородный дом				
Изм.	Кол-во	Лист	№ док.	Подпись	Дата					
Разработал		Синдеева О.О.			15.06.26	Ведомость чертежей		Стадия	Лист	Листов
								ДП.	003	0.
Н. контр.						Обмерный план		SINDEEVA OLESYA		

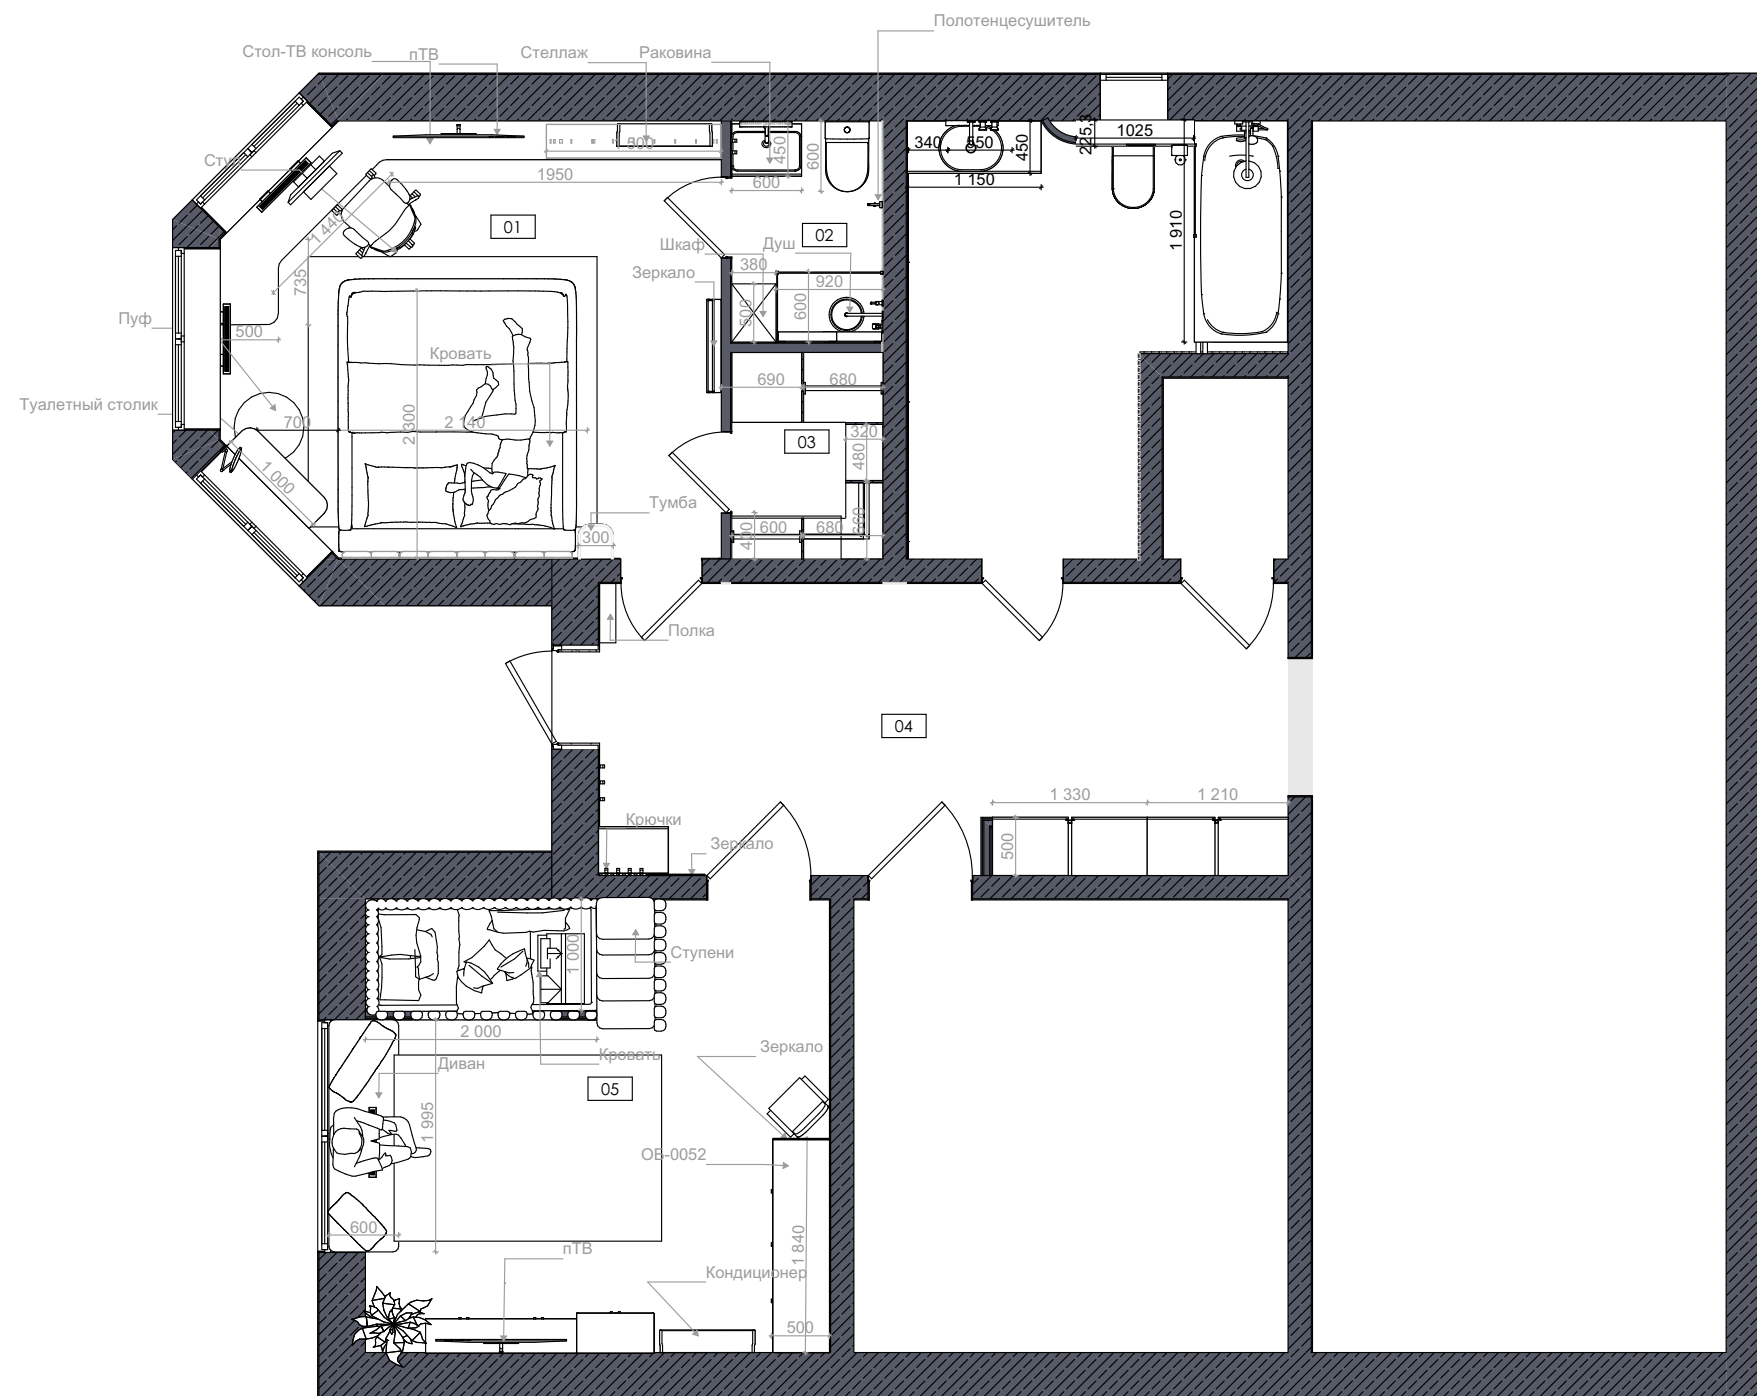


Площадь помещений		
№	Название	Площадь
01	Спальня	15,25
02	Санузел	2,50
03	Гардеробная	2,31
04	Коридор	14,86
05	Детская	15,78
		50,70 м²

01	ЗОНЫ ИТОГ	1:1
----	-----------	-----

						Загородный дом				
Изм.	Кол-во	Лист	№ док.	Подпись	Дата	Ведомость чертежей		Страница	Лист	Листов
Разработал		Синдеева О.О.			15.06.26			ДП.	004	0.
Н. контр.						План расстановки мебели		SINDEEVA OLESYA		

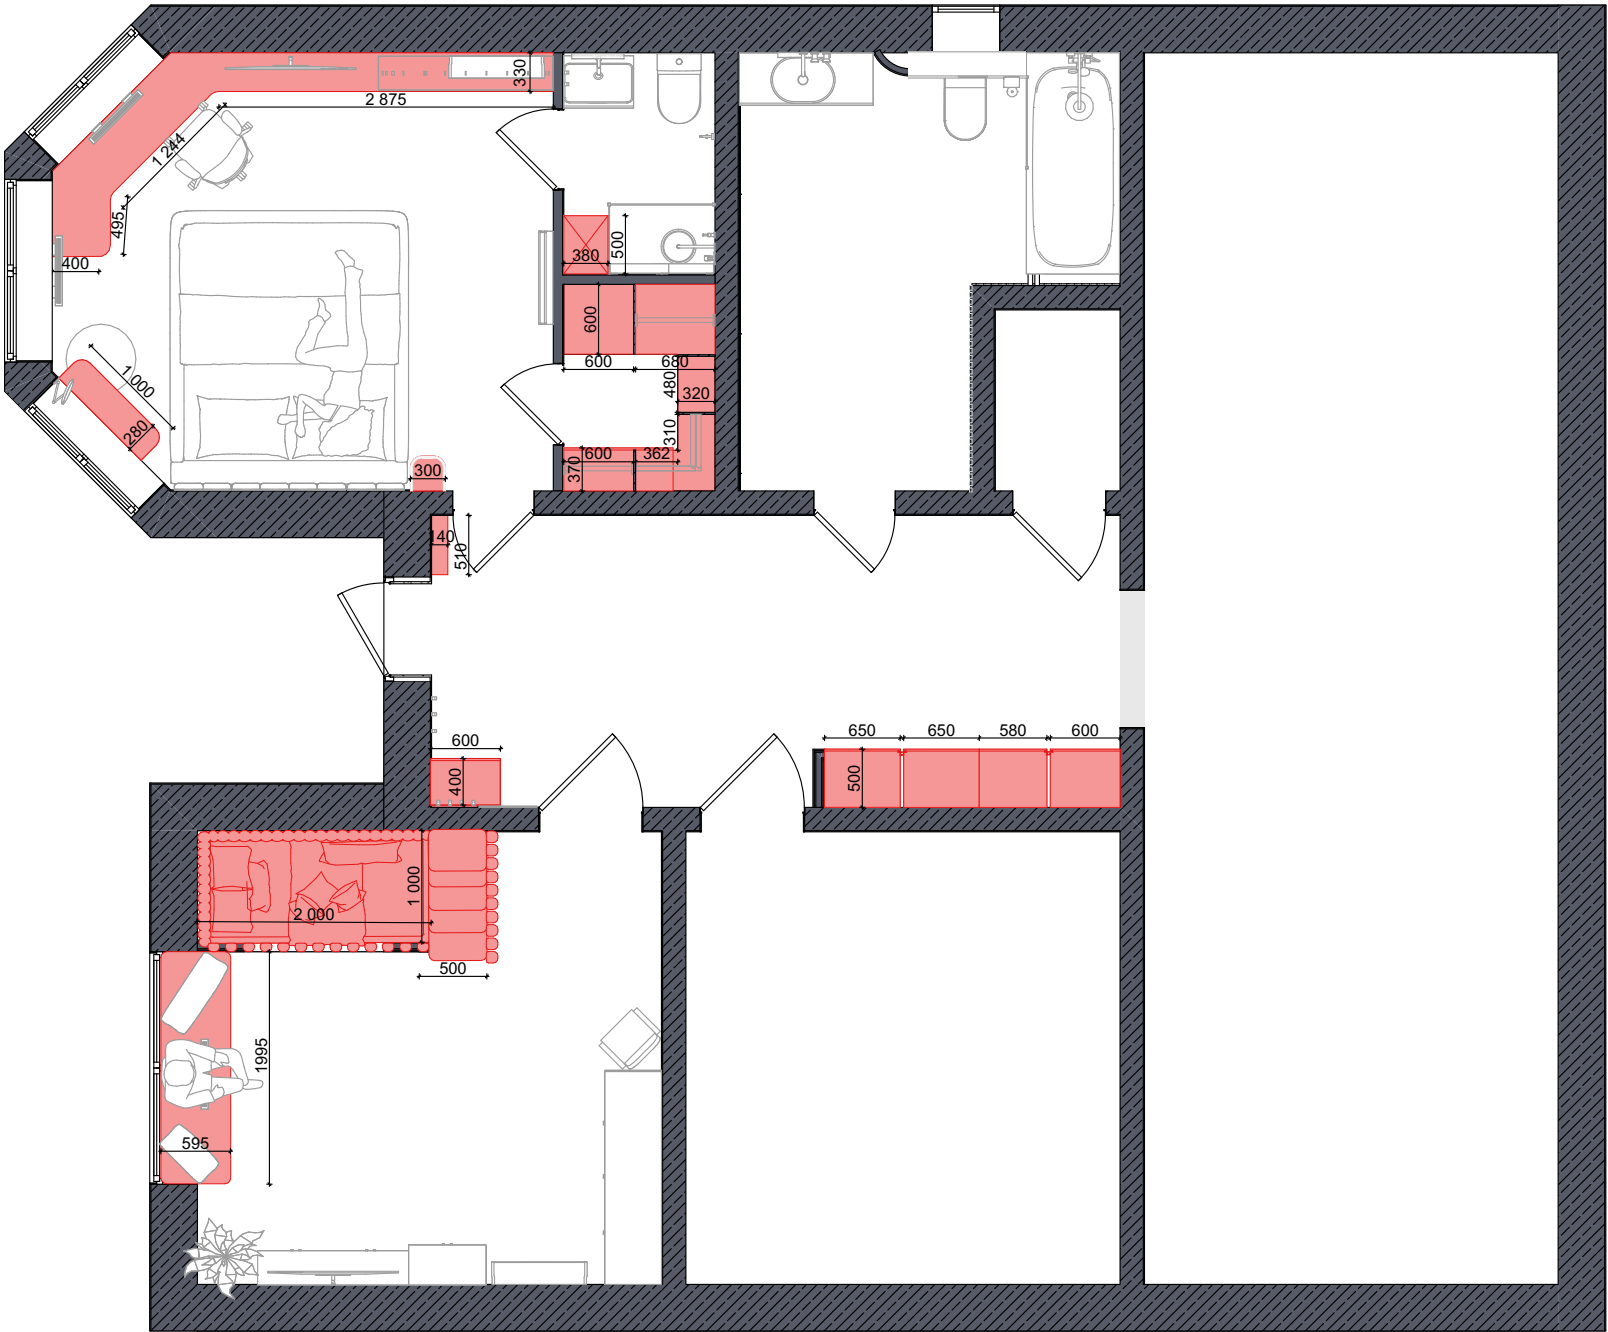


						Загородный дом			
Изм.	Кол-во	Лист	№ док.	Подпись	Дата				
Разработал		Синдеева О.О.			15.06.26	Ведомость чертежей	Стадия	Лист	Листов
							ДП.	005	0.
Н. контр.						План заказной мебели	SINDEEVA OLESYA		

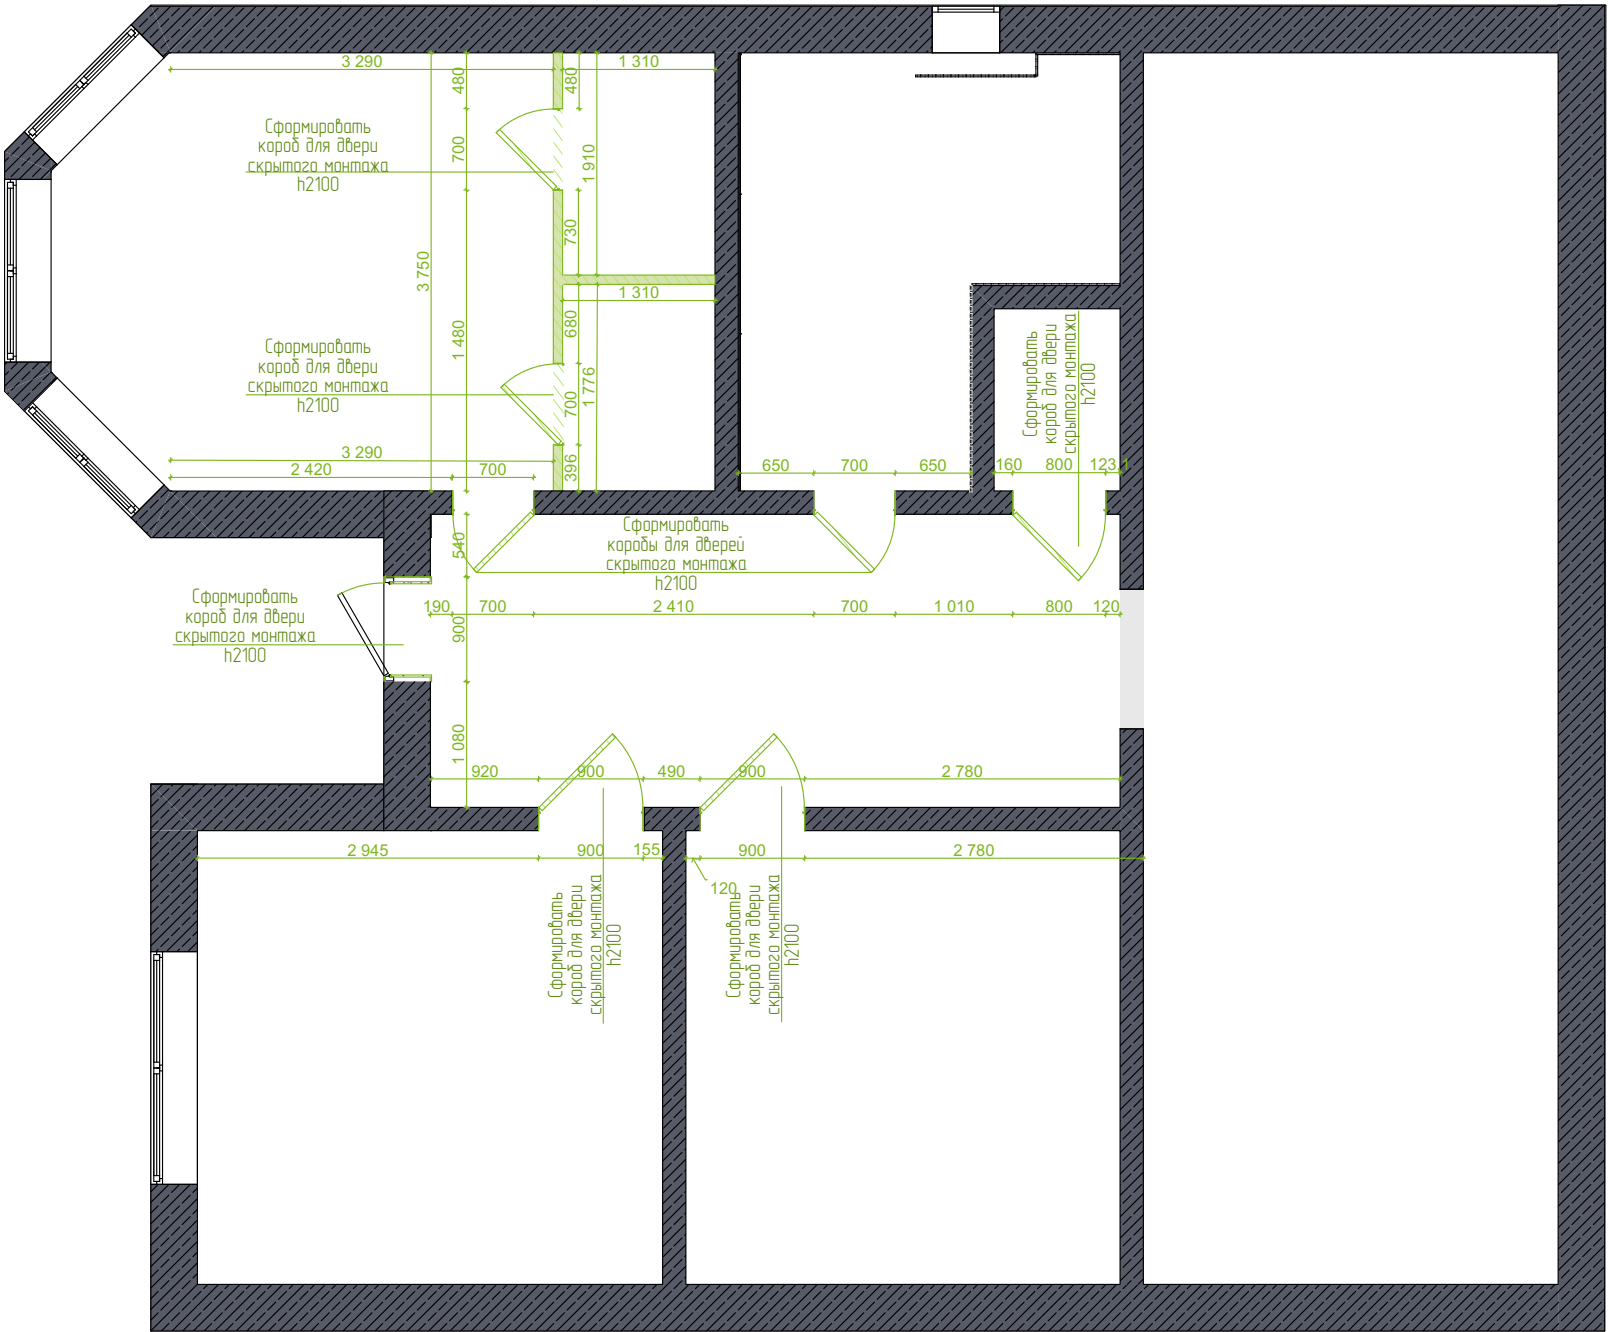


- Примечание:**
- все размеры в мм
 - площадь квартиры/дома посчитана с учётом перегородок
 - возможна погрешность до 10 мм
 - на данном плане отсутствует штукатурка
 - размеры даны без учёта финишных отделок и носят проектный характер и могут измениться в процессе строительных работ
 - предусмотреть все необходимые закладные детали для крепления металла, радиаторов, кронштейнов, консолей, стеклянных перегородок, а также для крепления мебели. Для ориентации по размерам смотри разрезы и развертки. Все размеры уточнить на месте
 - предусмотреть люки для электрощитков и водопроводных счетчиков. Размеры уточнить на месте
 - во время черновых работ произвести монтаж встраиваемой части сантехнических приборов скрытого монтажа, если такие имеются
 - точные размеры/высоты проемов уточнить у поставщика дверей после выбора модели дверей. Необходимо запросить техническую информацию по подготовке дверного проема
 - все отклонения в процессе монтажных и демонтажных работ обязательно учитывать в дальнейшей работе по проекту


						Загородный дом			
Изм.	Кол-во	Лист	№ док.	Подпись	Дата	Ведомость чертежей	Стадия	Лист	Листов
Разработал		Синдеева О.О.			15.06.26		ДП.	007	0.
Н. контр.						План монтажа		SINDEEVA OLESYA	

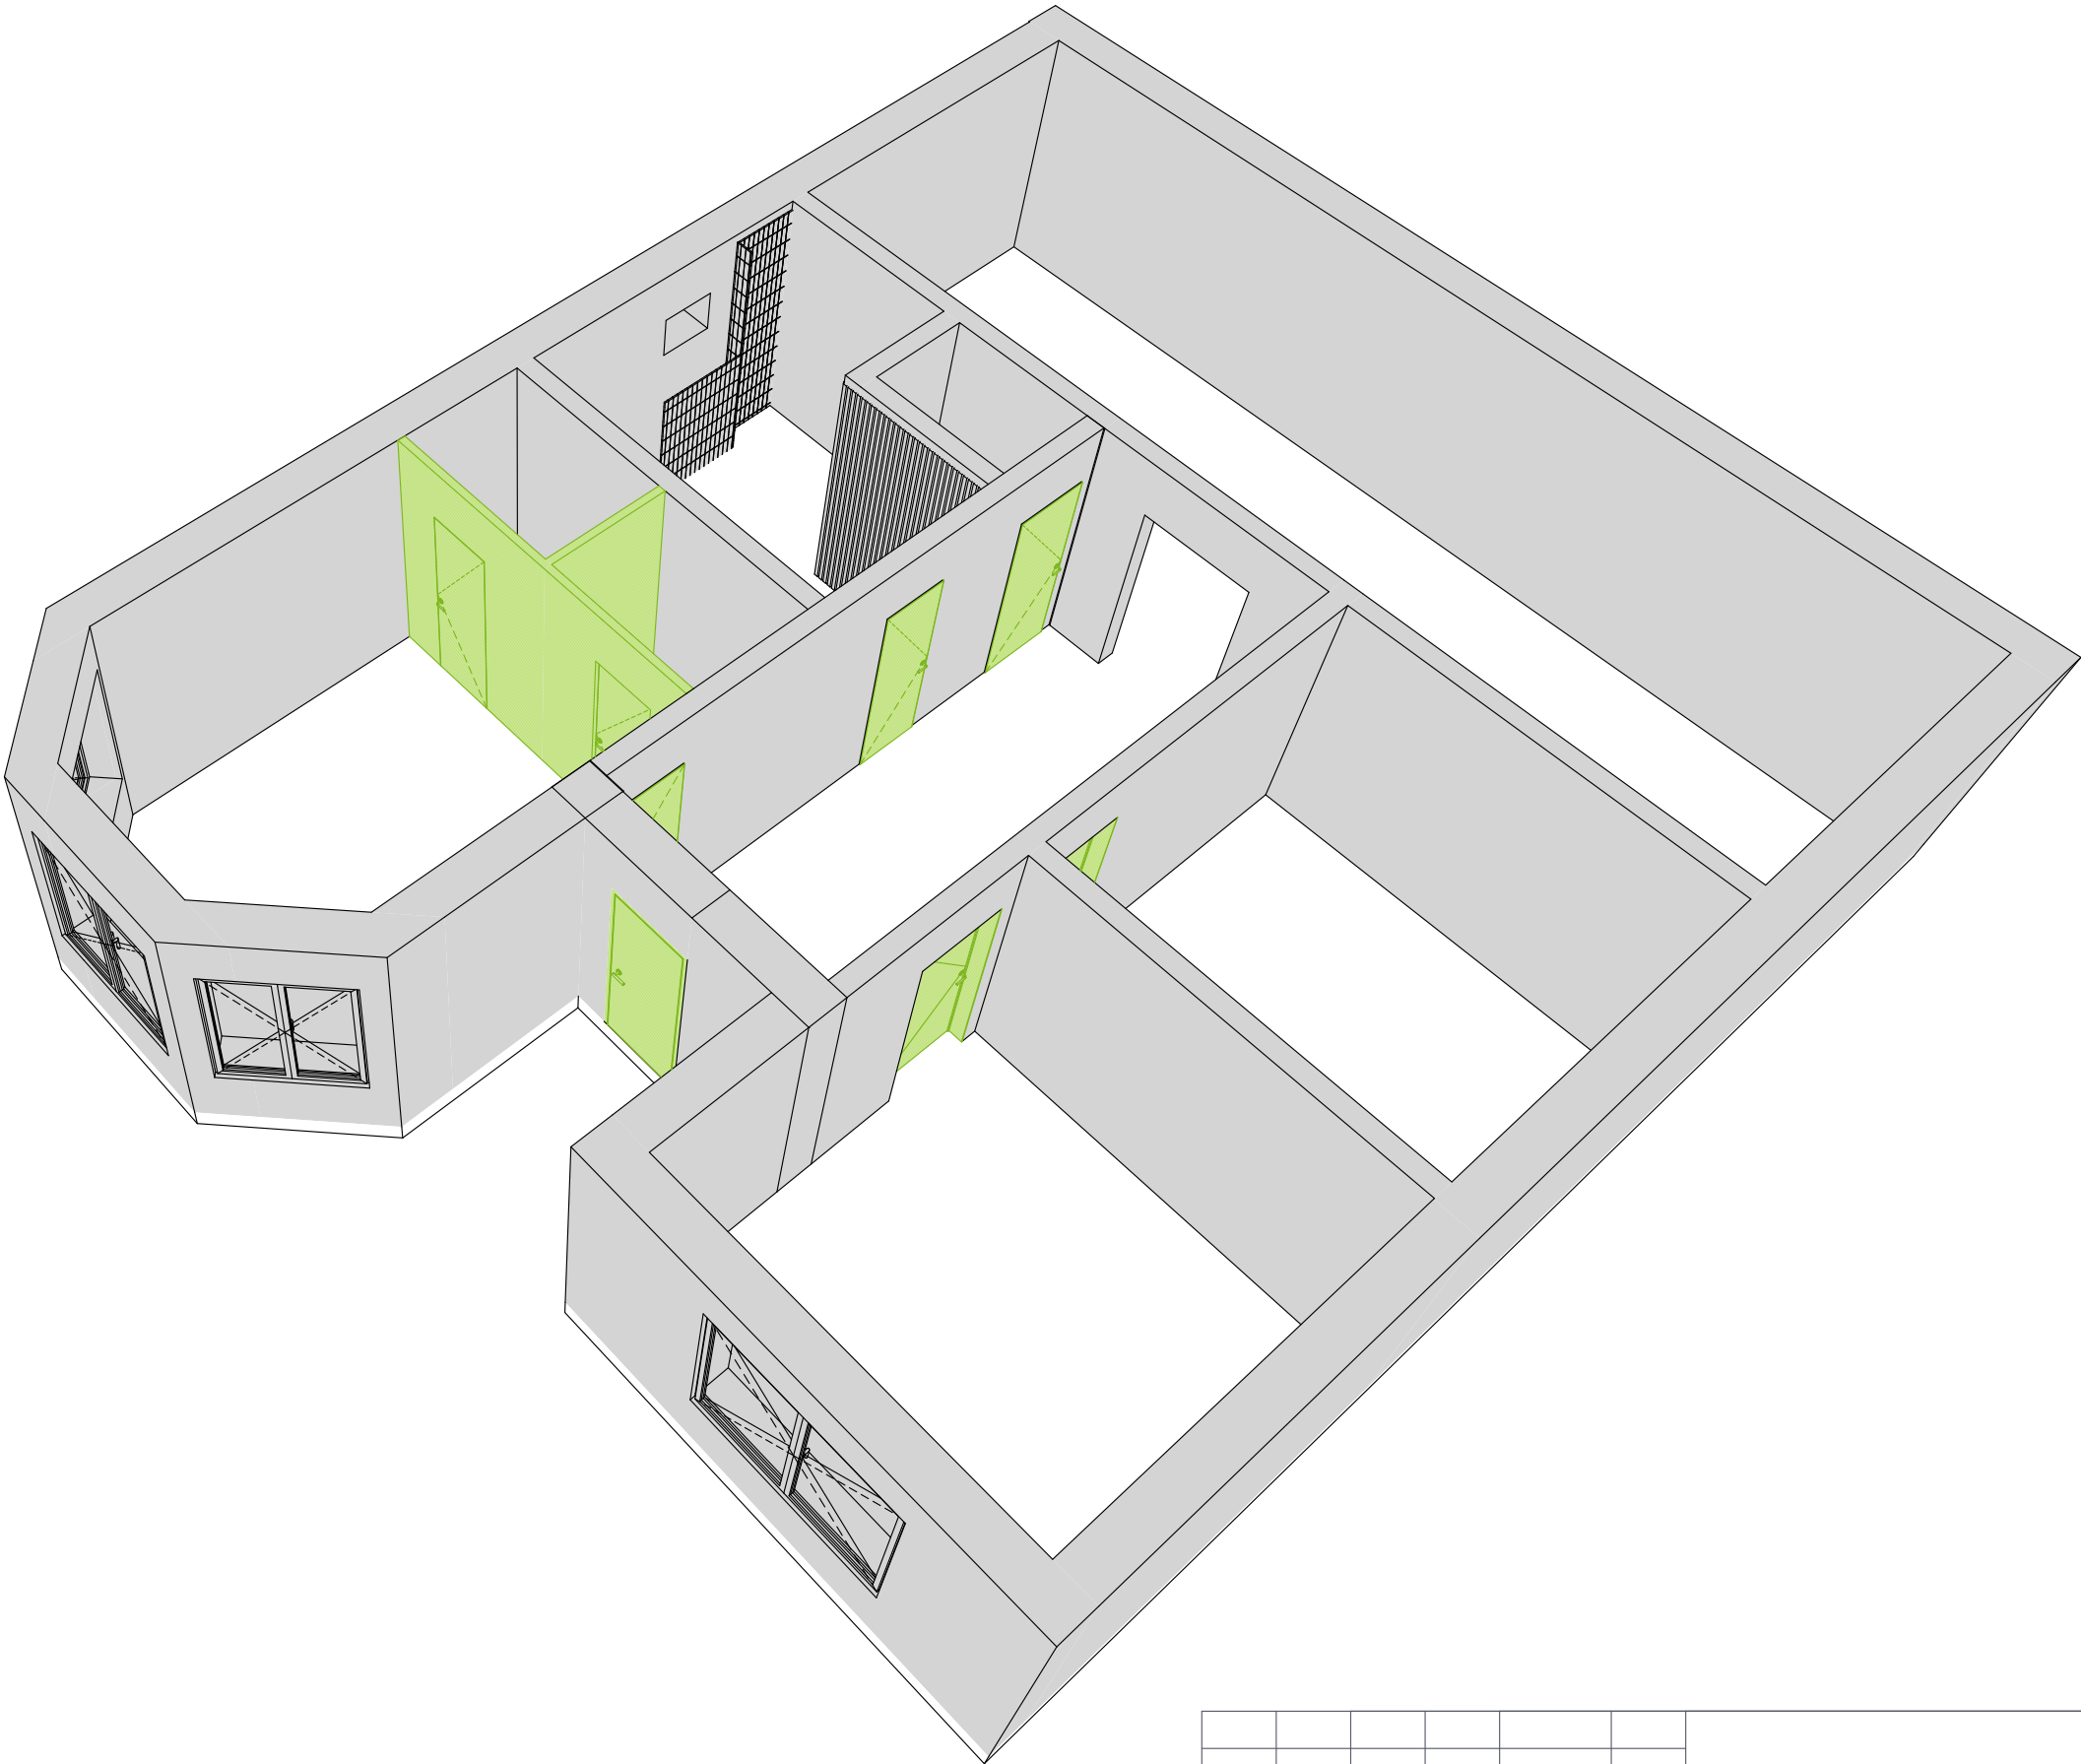

Изм.	Кол-во	Лист	№ док.	Подпись	Дата	Загородный дом			
Разработал		Синдеева О.О.			15.06.26	Ведомость чертежей	Стадия	Лист	Листов
							ДП.	008	0.
Н. контр.						План монтажа в 3д	SINDEEVA OLESYA		

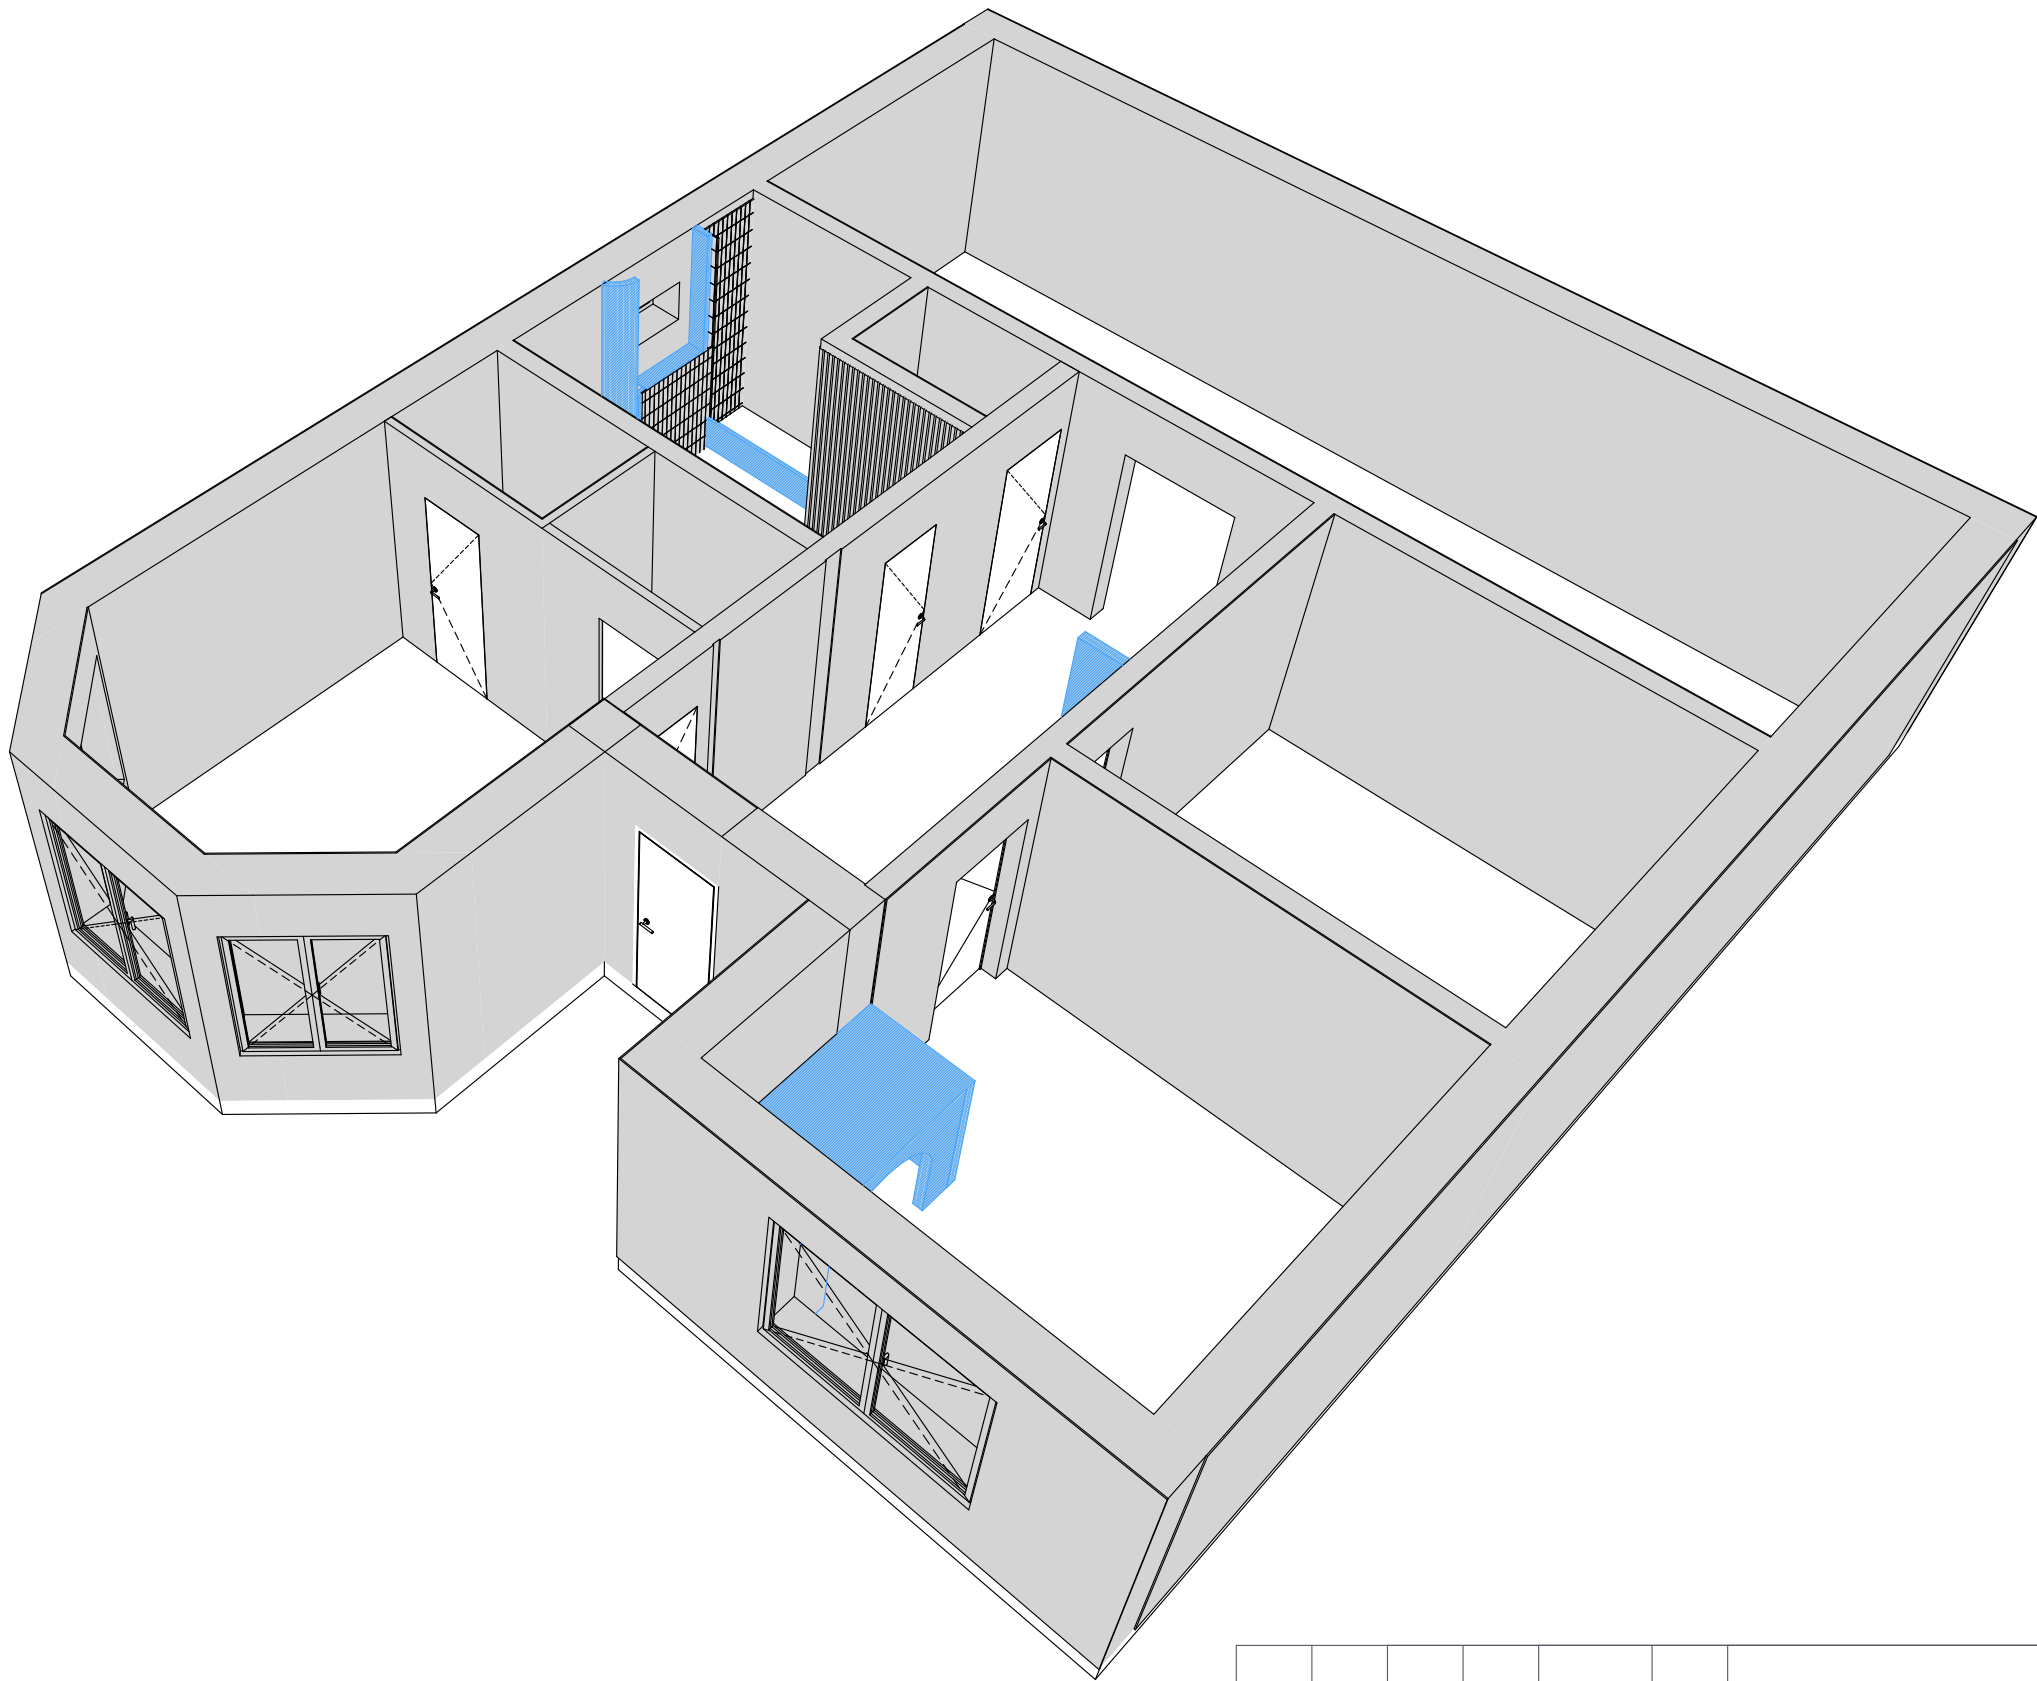


						Загородный дом			
Изм.	Кол-во	Лист	№ док.	Подпись	Дата	Ведомость чертежей	Стадия	Лист	Листов
Разработал		Синдеева О.О.			15.06.26		ДП.	010	0.
						План монтажа конструкций из гипсокартона в 3д	SINDEEVA OLESYA		
Н. контр.									

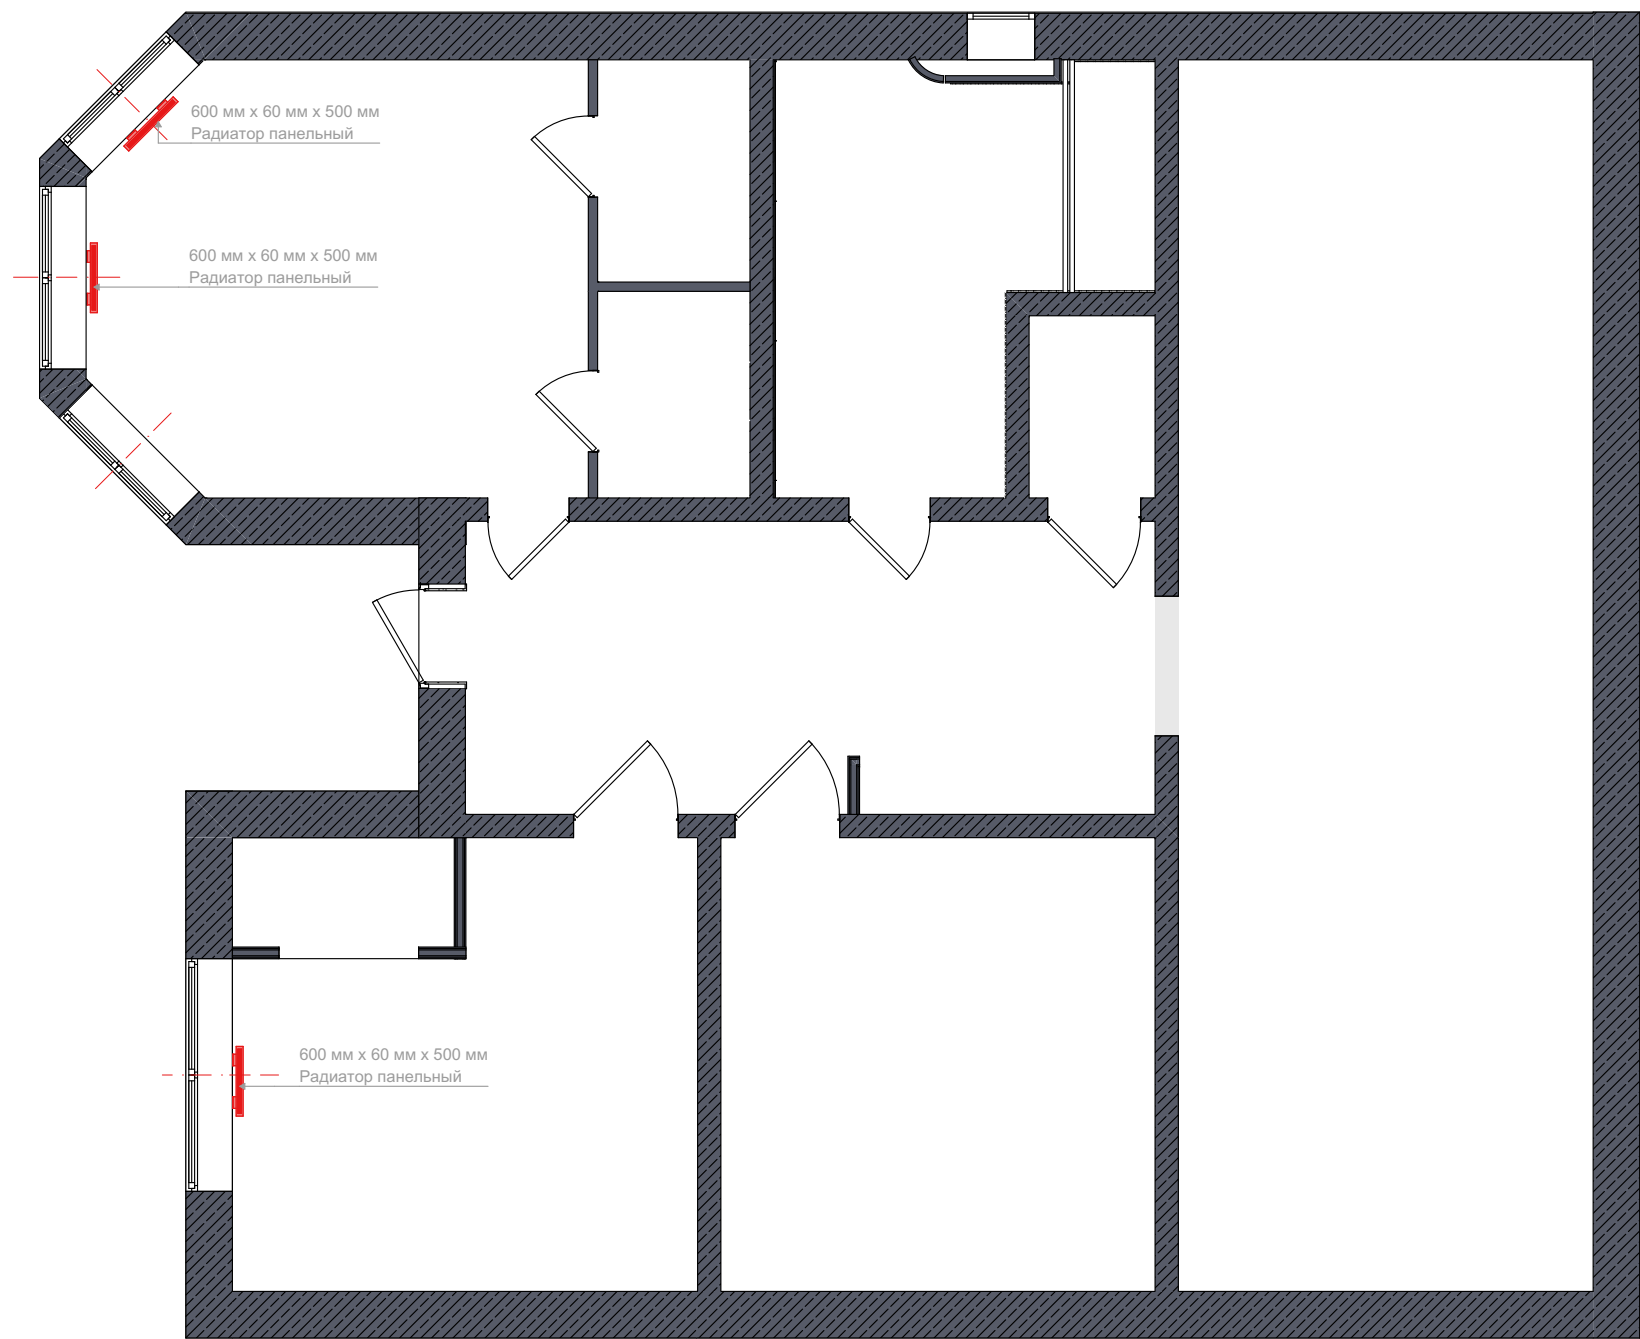

Примечание

- все размеры указаны в мм
- на данном плане НЕ учтена штукатурка
- площадь квартиры/дома посчитана с учётом перегородок
- размер радиаторов/конвекторов указан условно. Все размеры уточнить у менеджера отопительных систем на основе теплорасчета
- радиаторы/конвекторы и другие отопительные системы заказывать в самую первую очередь, до этапа разводки электрики и сантехники
- монтаж выводов для установки радиаторов производить ТОЛЬКО после покупки радиаторов
- на плане указана максимальная ширина и высота радиаторов/конвекторов


Изм.	Кол-во	Лист	№ док.	Подпись	Дата	Загородный дом			
Разработал		Синдеева О.О.			15.06.26	Ведомость чертежей	Стадия	Лист	Листов
							ДП.	011	0.
						План привязки радиаторов и конвекторов	SINDEEVA OLESYA		
Н. контр.									

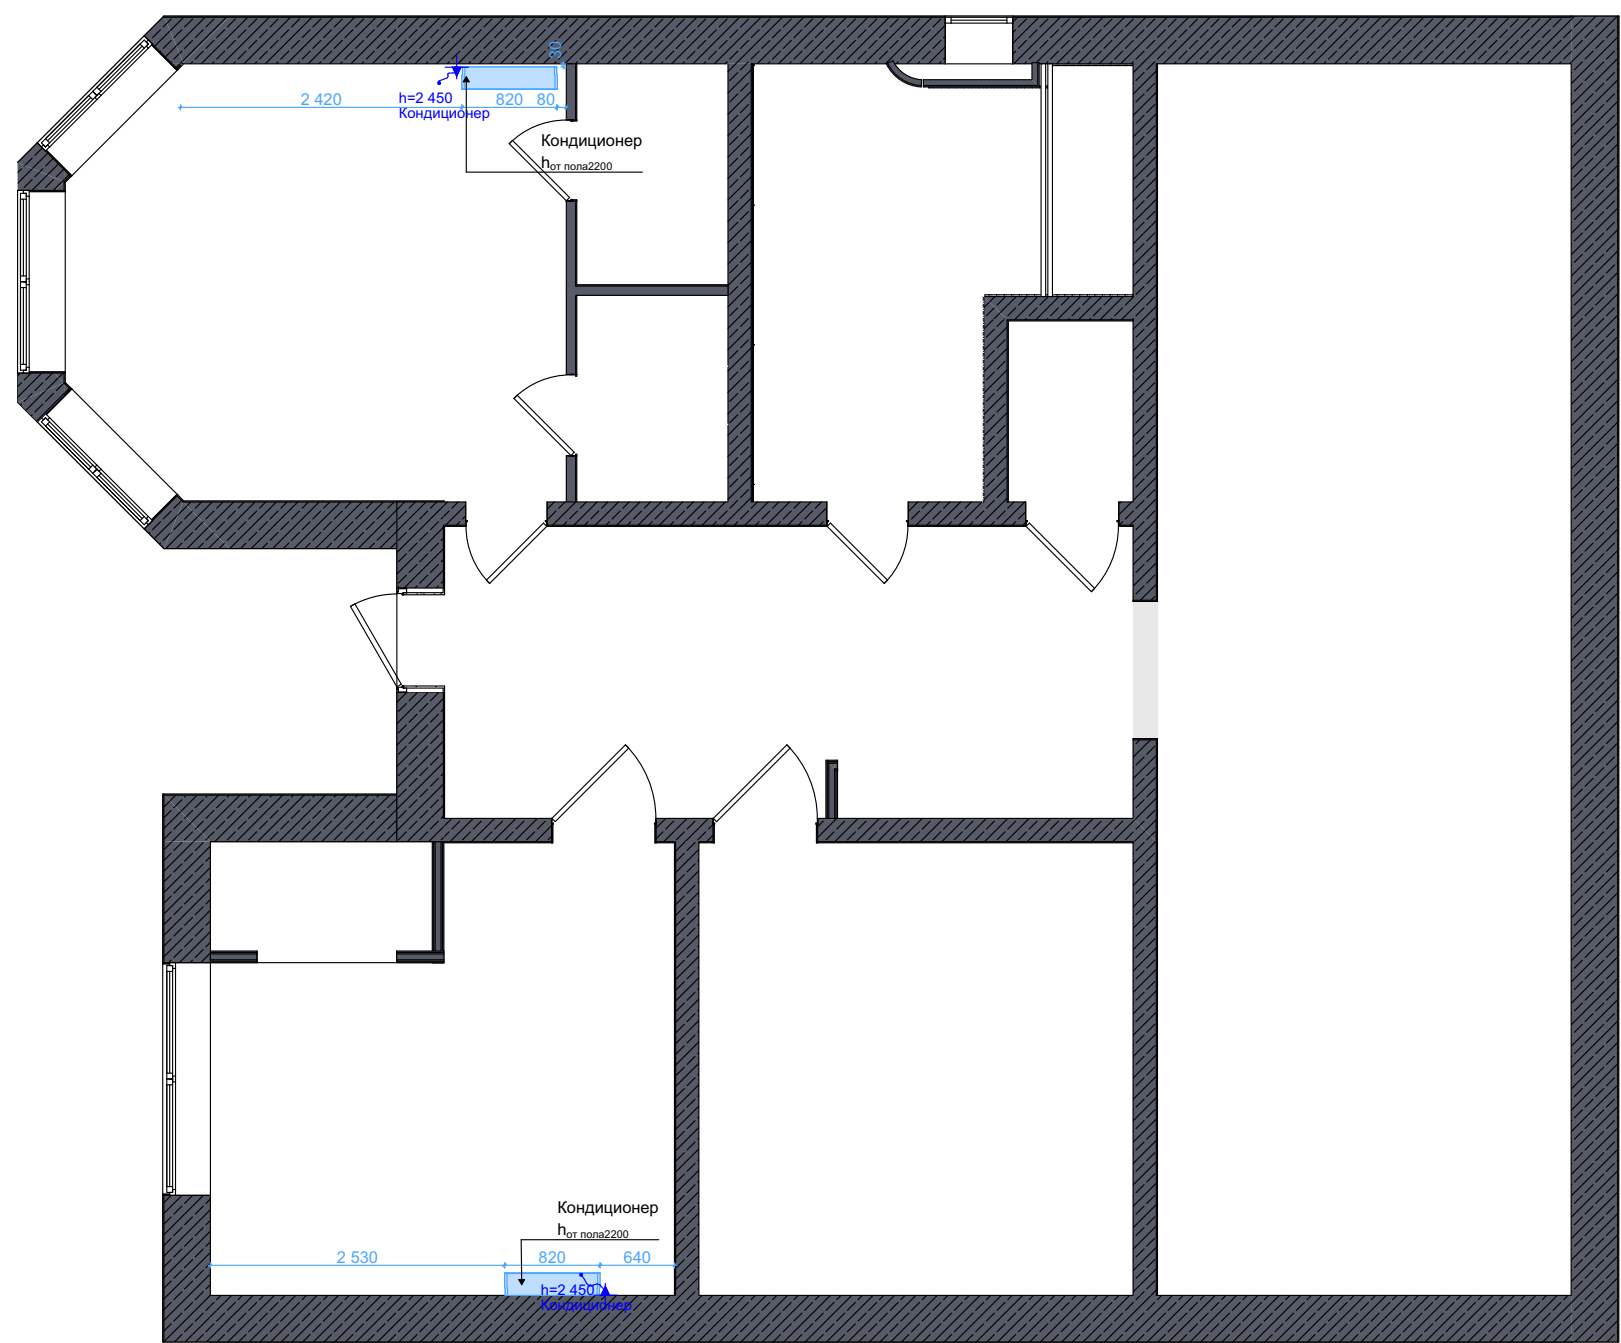

Примечание


- все размеры указаны в мм
- на данном плане учтена штукатурка
- площадь квартиры/дома посчитана с учётом перегородок
- все высоты указаны от отметки 0.00
- за 0.00 принята отметка чистового пола
- модель кондиционера выбрать на месте
- при проводке трасс кондиционирования опираться на план потолка и план привязки осветительных приборов
- высота электрического вывода указана условно. Точную высоту определить на месте

Изм.	Кол-во	Лист	№ док.	Подпись	Дата	Загородный дом			
Разработал		Синдеева О.О.			15.06.26	Ведомость чертежей	Стадия	Лист	Листов
							ДП.	012	0.
Н. контр.						План привязки кондиционеров	SINDEEVA OLESYA		

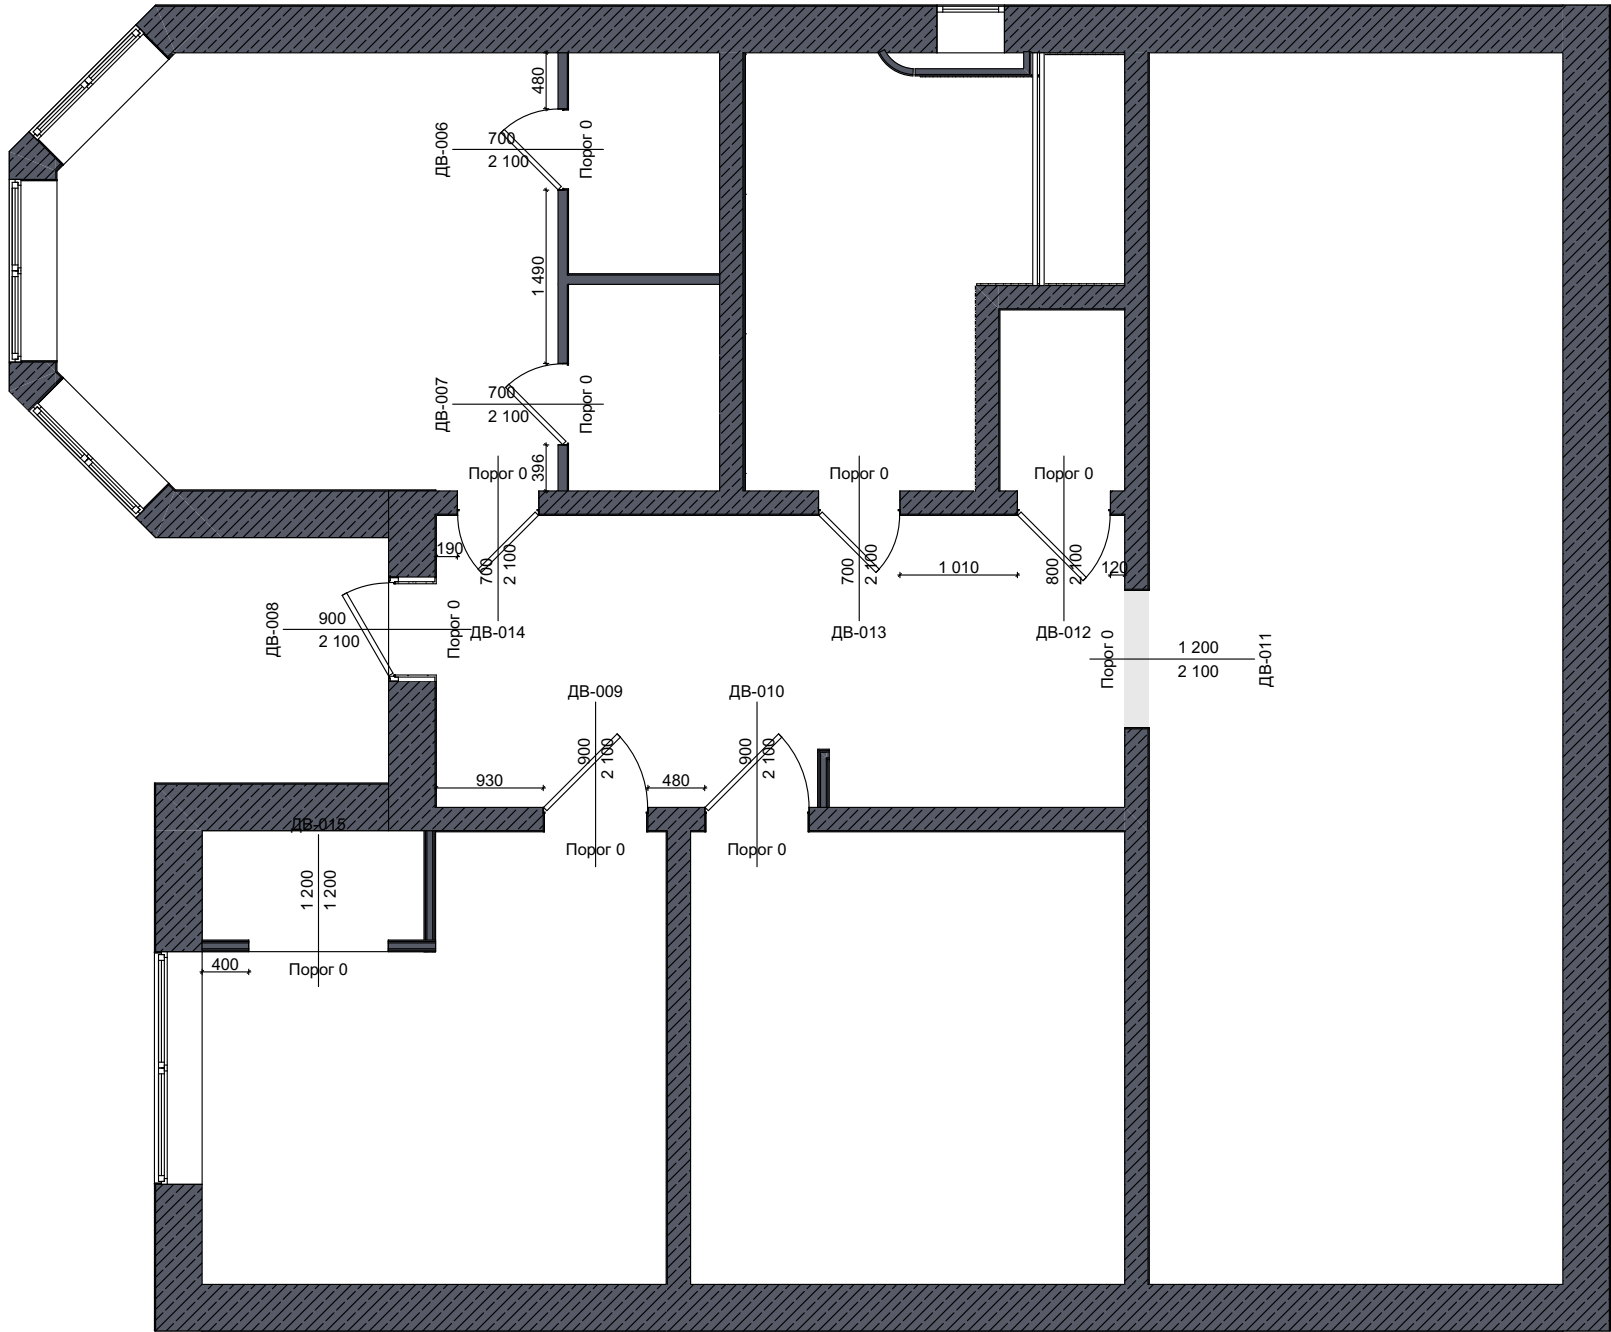

- Примечание**
- все размеры указаны в мм
 - на данном плане НЕ учтена штукатурка
 - площадь квартиры/дома посчитана с учётом перегородок
 - все высоты указаны от отметки 0.00
 - за 0.00 принята отметка чистового пола
 - на плане указана ширина и высота дверного проема, не дверного полотна
 - размеры указанные на плане условные и требуют уточнения
 - согласовать точные размеры проемов ДО возведения стен, запросить у менеджера технические требования к подготовке проема
 - размеры дверного проема зависят от производителя дверей
 - необходимо учесть срок изготовления дверей до 1 месяца и иметь ввиду при планировании производственных работ
 - в проекте предусмотрены двери скрытого монтажа
 - необходимо учитывать, что при наличии дверей скрытого монтажа порядок строительных работ меняется. Дверная коробка устанавливается до производства чистовых работ по покраске стен и до этапа чистовой штукатурки
 - необходимо также учитывать, что дверная коробка устанавливается до укладки напольного покрытия (паркет/ламинат/инженерная доска), но при этом учитывает толщину напольного покрытия и устанавливается от отметки чистового пола
 - при установке паркета/ламината/инженерной доски ДО установки коробки скрытого монтажа, необходимо качественно защитить напольное покрытие от грязи, песка и ударов. При этом необходимо предварительно получить рекомендации от поставщика напольного покрытия. Так как при последующей установке скрытой двери, деревянное напольное покрытие может впитать влагу и придти в негодность, из-за особенностей технологии монтажа скрытой двери
 - коробка скрытой двери черного цвета, дверное полотно с алюминиевой кромкой в цвет коробки
 - учесть реверсивность открывания дверей

						Загородный дом			
Изм.	Кол-во	Лист	№ док.	Подпись	Дата				
Разработал		Синдеева О.О.			15.06.26	Ведомость чертежей	Стадия	Лист	Листов
							ДП.	013	0.
						План привязки дверных проемов	SINDEEVA OLESYA		
Н. контр.									

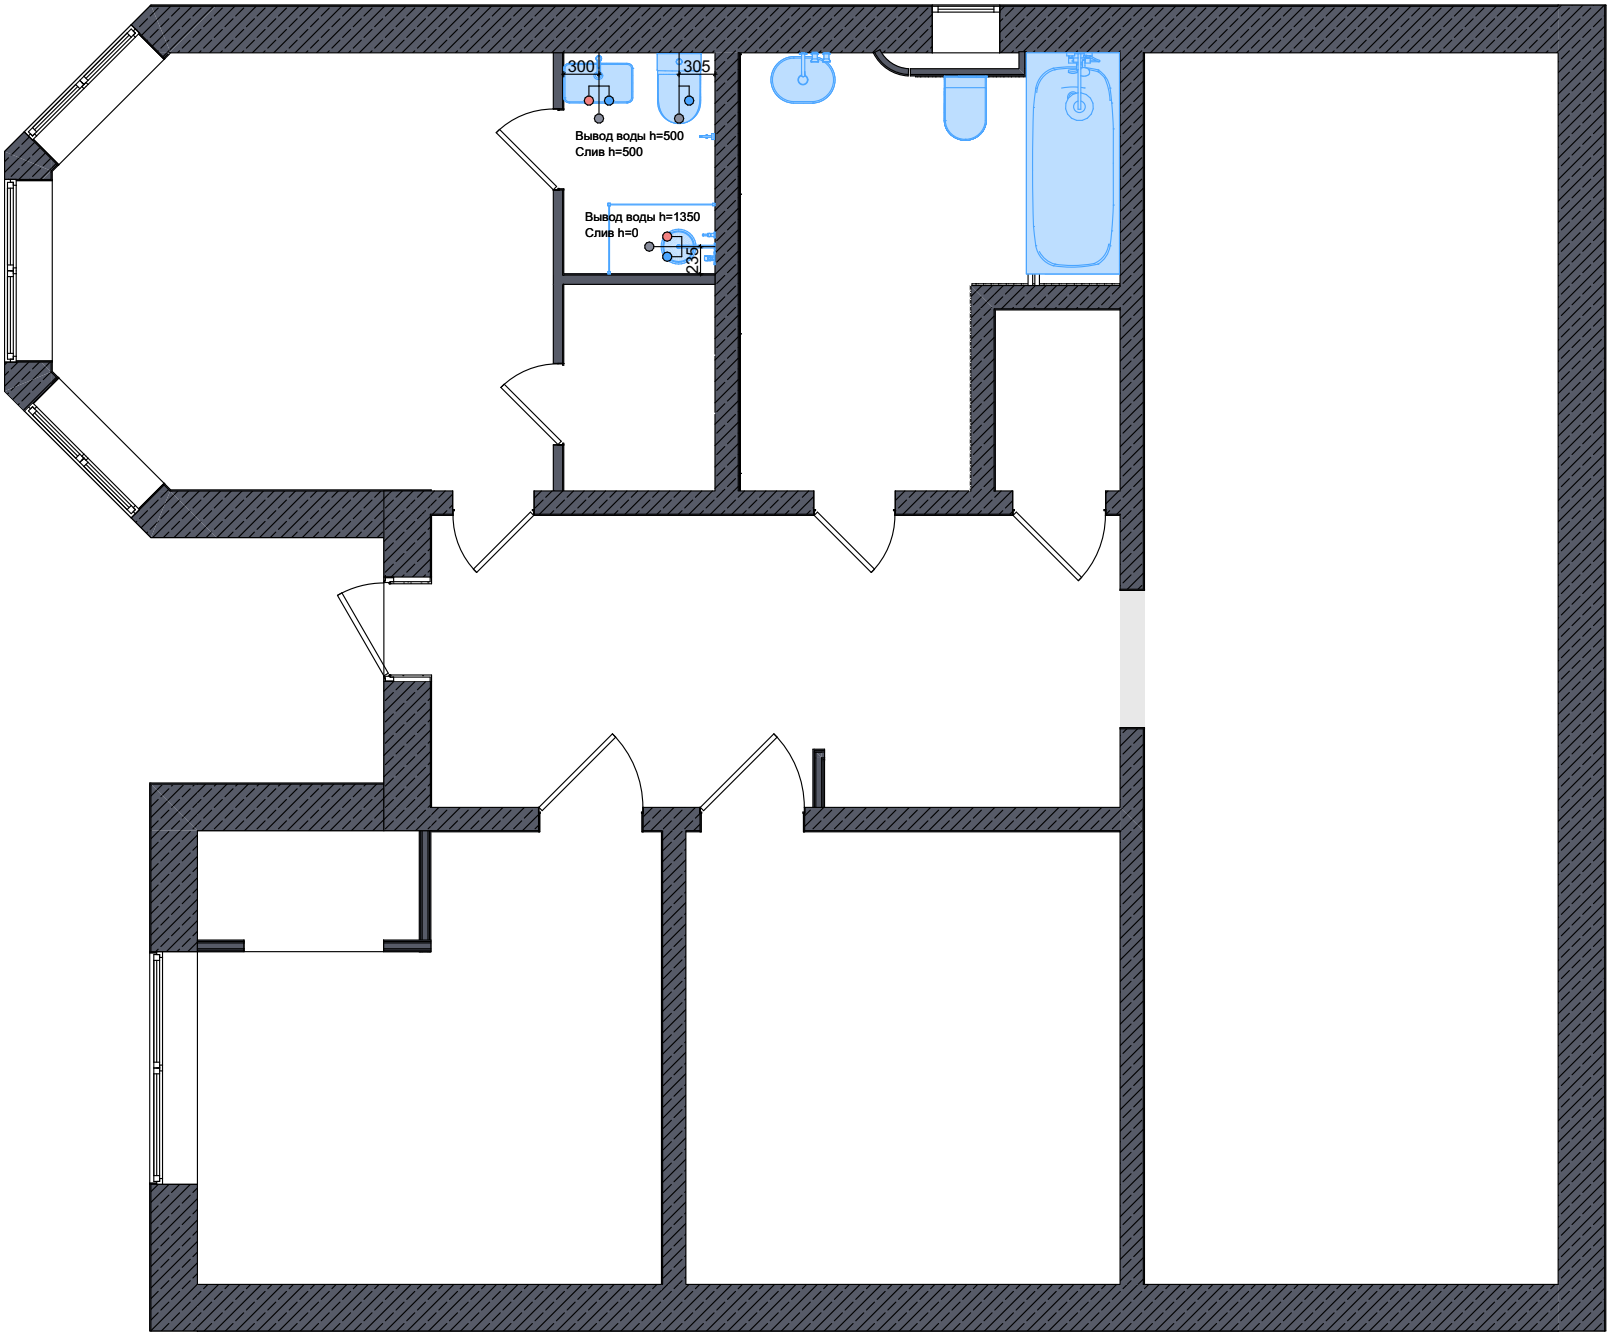


Примечание

- все размеры указаны в мм
- на данном плане НЕ учтена штукатурка
- все высоты указаны от отметки 0.00
- за 0.00 принята отметка чистового пола
- размеры даны от центра сантехнического вывода
- все размеры уточнить после покупки сантехнического оборудования
- все высоты выводов ХВС, ГВС, К носят рекомендательный характер и требуют уточнения после покупки сантехнического оборудования в технической документации товара
- во время черновых работ произвести монтаж встроенной части сантехнических приборов скрытого монтажа, если такие имеются
- установку ванны произвести ДО укладки плитки
- посудомоечную машину подключить через кухонную мойку
- коллектор водоснабжения разместить над инсталляцией. Выбор инсталляции уточнить у сантехника
- размер ревизионного люка уточнить после выбора размера плитки и корректировки раскладки плитки на развертках

Рекомендванный размер ревизионного люка указан на развертках

- наличие водонагревателя или бойлера уточнить у заказчика и при необходимости его установки предусмотреть необходимые электрические выводы
- наличие датчиков антипротечки уточнить у заказчика и при необходимости предусмотреть необходимые электрические выводы
- коллектор водоснабжения сместить в пространство корпусного шкафа, см. развертку
- количество сантехнических выводов и их расположения для колонны из стиральной и сушильной машины уточнить у сантехника и также после покупки сантехнического оборудования

						Загородный дом			
Изм.	Кол-во	Лист	№ док.	Подпись	Дата				
Разработал		Синдеева О.О.			15.06.26	Ведомость чертежей	Стадия	Лист	Листов
							ДП.	014	0.
						План привязки сантехнических приборов	SINDEEVA OLESYA		
Н. контр.									

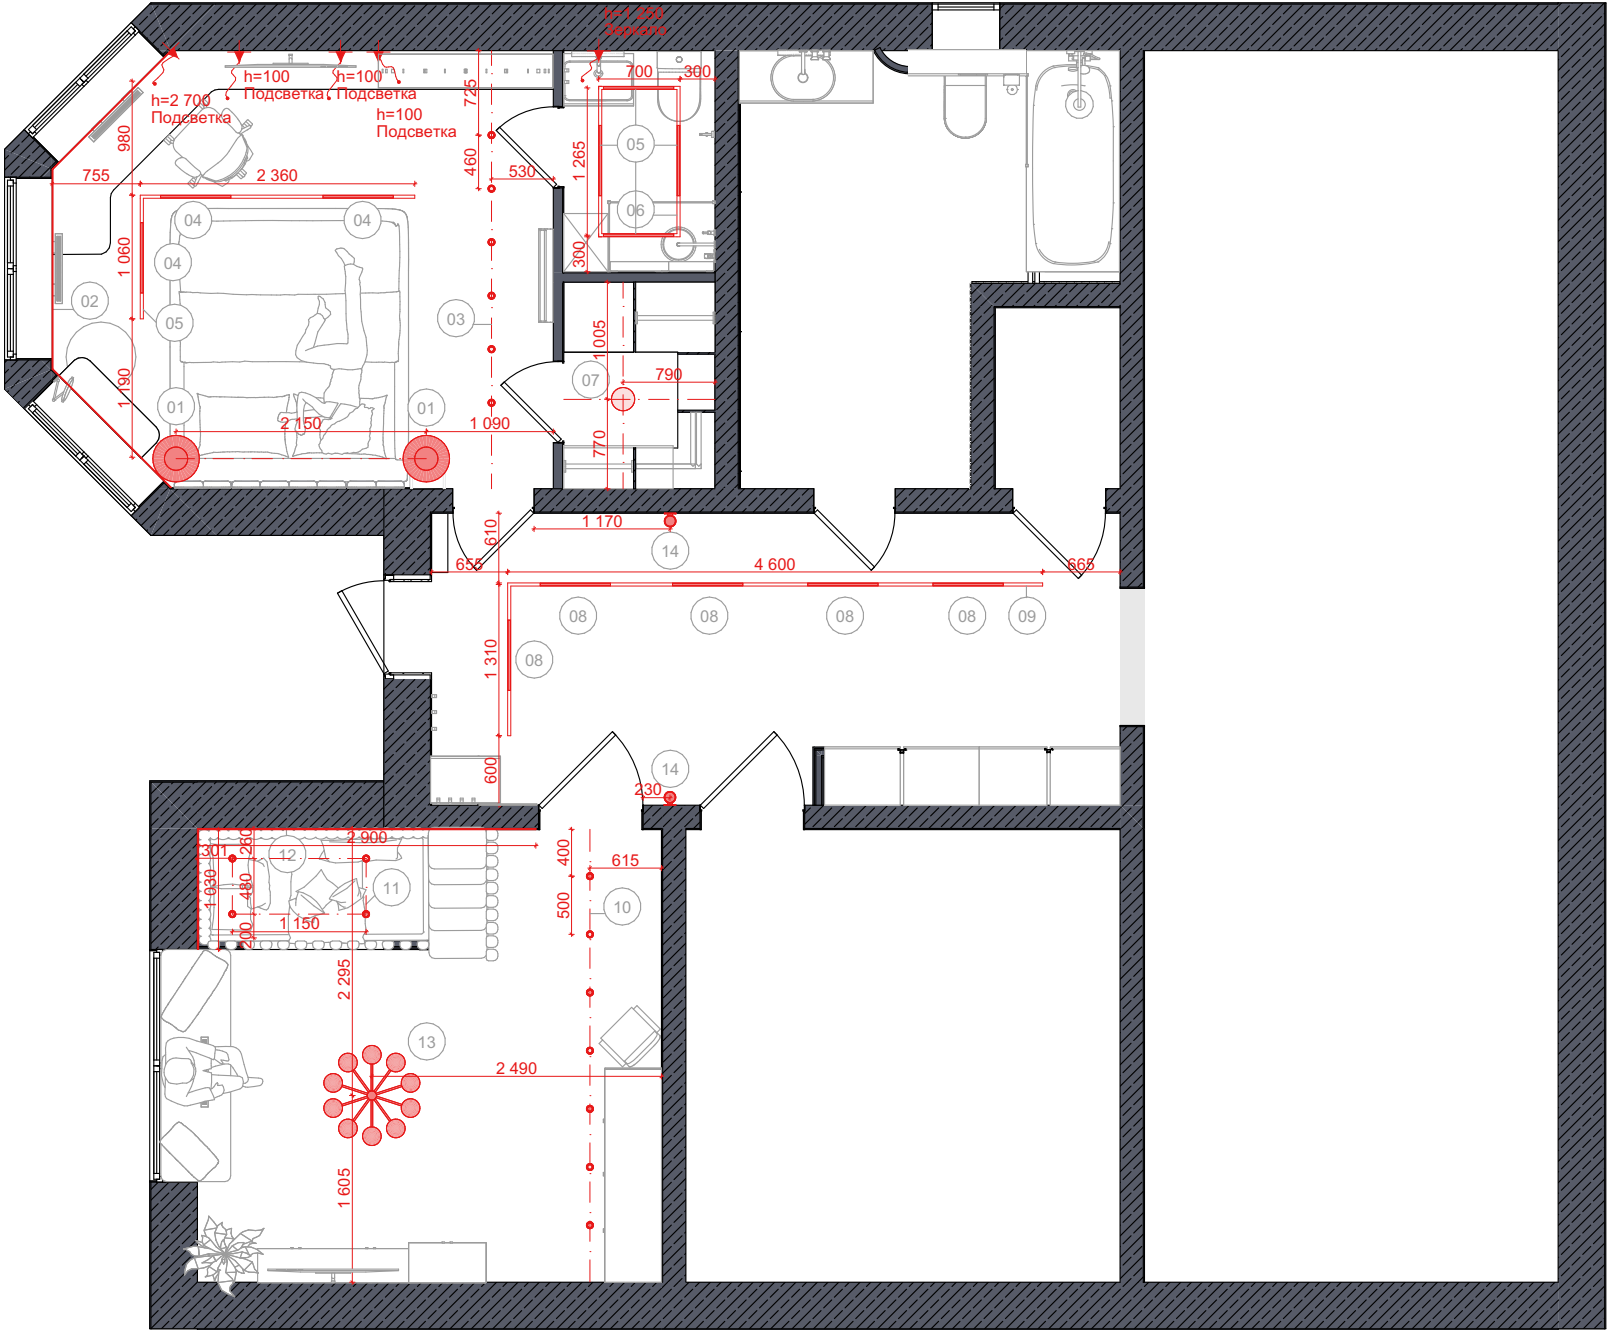


Примечание

- все размеры указаны в мм
- на данном плане учтена штукатурка
- все высоты указаны от отметки 0.00
- за 0.00 принята отметка чистового пола
- размеры даны от центра светильника
- все размеры уточнить после покупки осветительных приборов
- все размеры даны от стен с штукатурным слоем но без учета плитки
- вся информация о ватах, вольтах, люменах и тд., уточняется у менеджера после согласования освещения с заказчиком
- высоты светильников на стене, при их наличии, смотреть на развертке


Количество штучных светильников		
ID	2D	Кол-во
Бра		2
Встроенный точечный светильник		17
Люстра		1
Подвесной светильник		2
Подсветка скрытая		5
Потолочный светильник Citilux		1
Трековый светильник Basis exility		12

						Загородный дом			
Изм.	Кол-во	Лист	№ док.	Подпись	Дата	Ведомость чертежей	Стадия	Лист	Листов
Разработал		Синдеева О.О.			15.06.26		ДП.	015	0.
Н. контр.						План привязки осветительных приборов	SINDEEVA OLESYA		

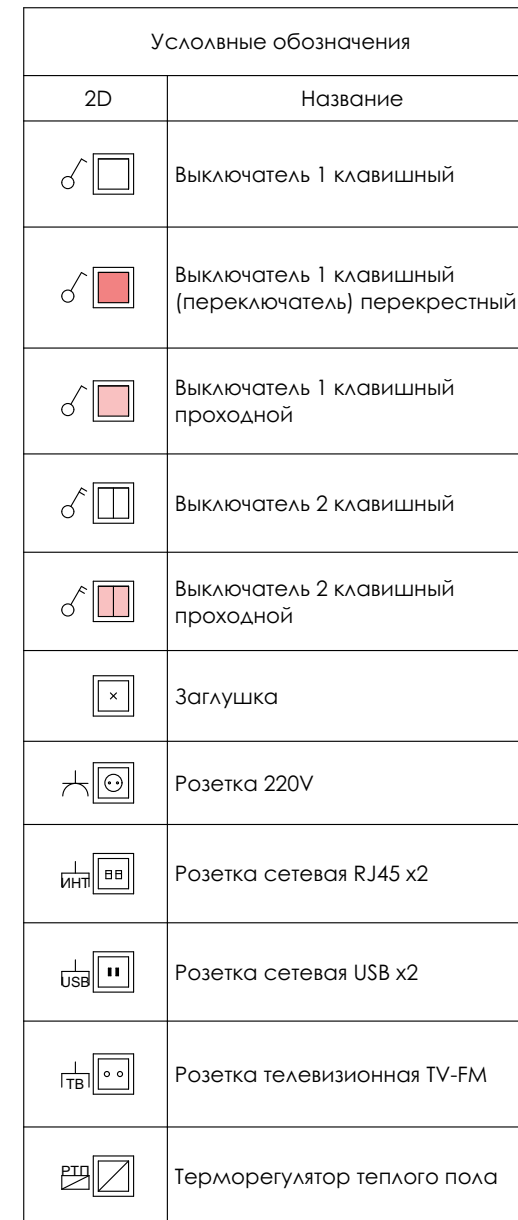

						Загородный дом			
Изм.	Кол-во	Лист	№ док.	Подпись	Дата				
Разработал		Синдеева О.О.			15.06.26			Стадия	Лист
						Ведомость чертежей		ДП.	016
									0.
Н. контр.						План связи выключателей и осветительных приборов		SINDEEVA OLESYA	

Количество рамок			
Рамка	2D	Изготовитель	Тип рамки
Белый		Shneider/серия	Рамка x1
Белый		Shneider/серия	Рамка x2
Белый		Shneider/серия	Рамка x3
Черный		Shneider/серия	Рамка x1
Черный		Shneider/серия	Рамка x1
Черный		Shneider/серия	Рамка x1
Черный		Shneider/серия	Рамка x1
Черный		Shneider/серия	Рамка x1
Черный		Shneider/серия	Рамка x1
Черный		Shneider/серия	Рамка x1
Черный		Shneider/серия	Рамка x1
Черный		Shneider/серия	Рамка x1
Черный		Shneider/серия	Рамка x2
Черный		Shneider/серия	Рамка x2
Черный		Shneider/серия	Рамка x2
Черный		Shneider/серия	Рамка x2
Черный		Shneider/серия	Рамка x3
Черный		Shneider/серия	Рамка x3
Черный		Shneider/серия	Рамка x3

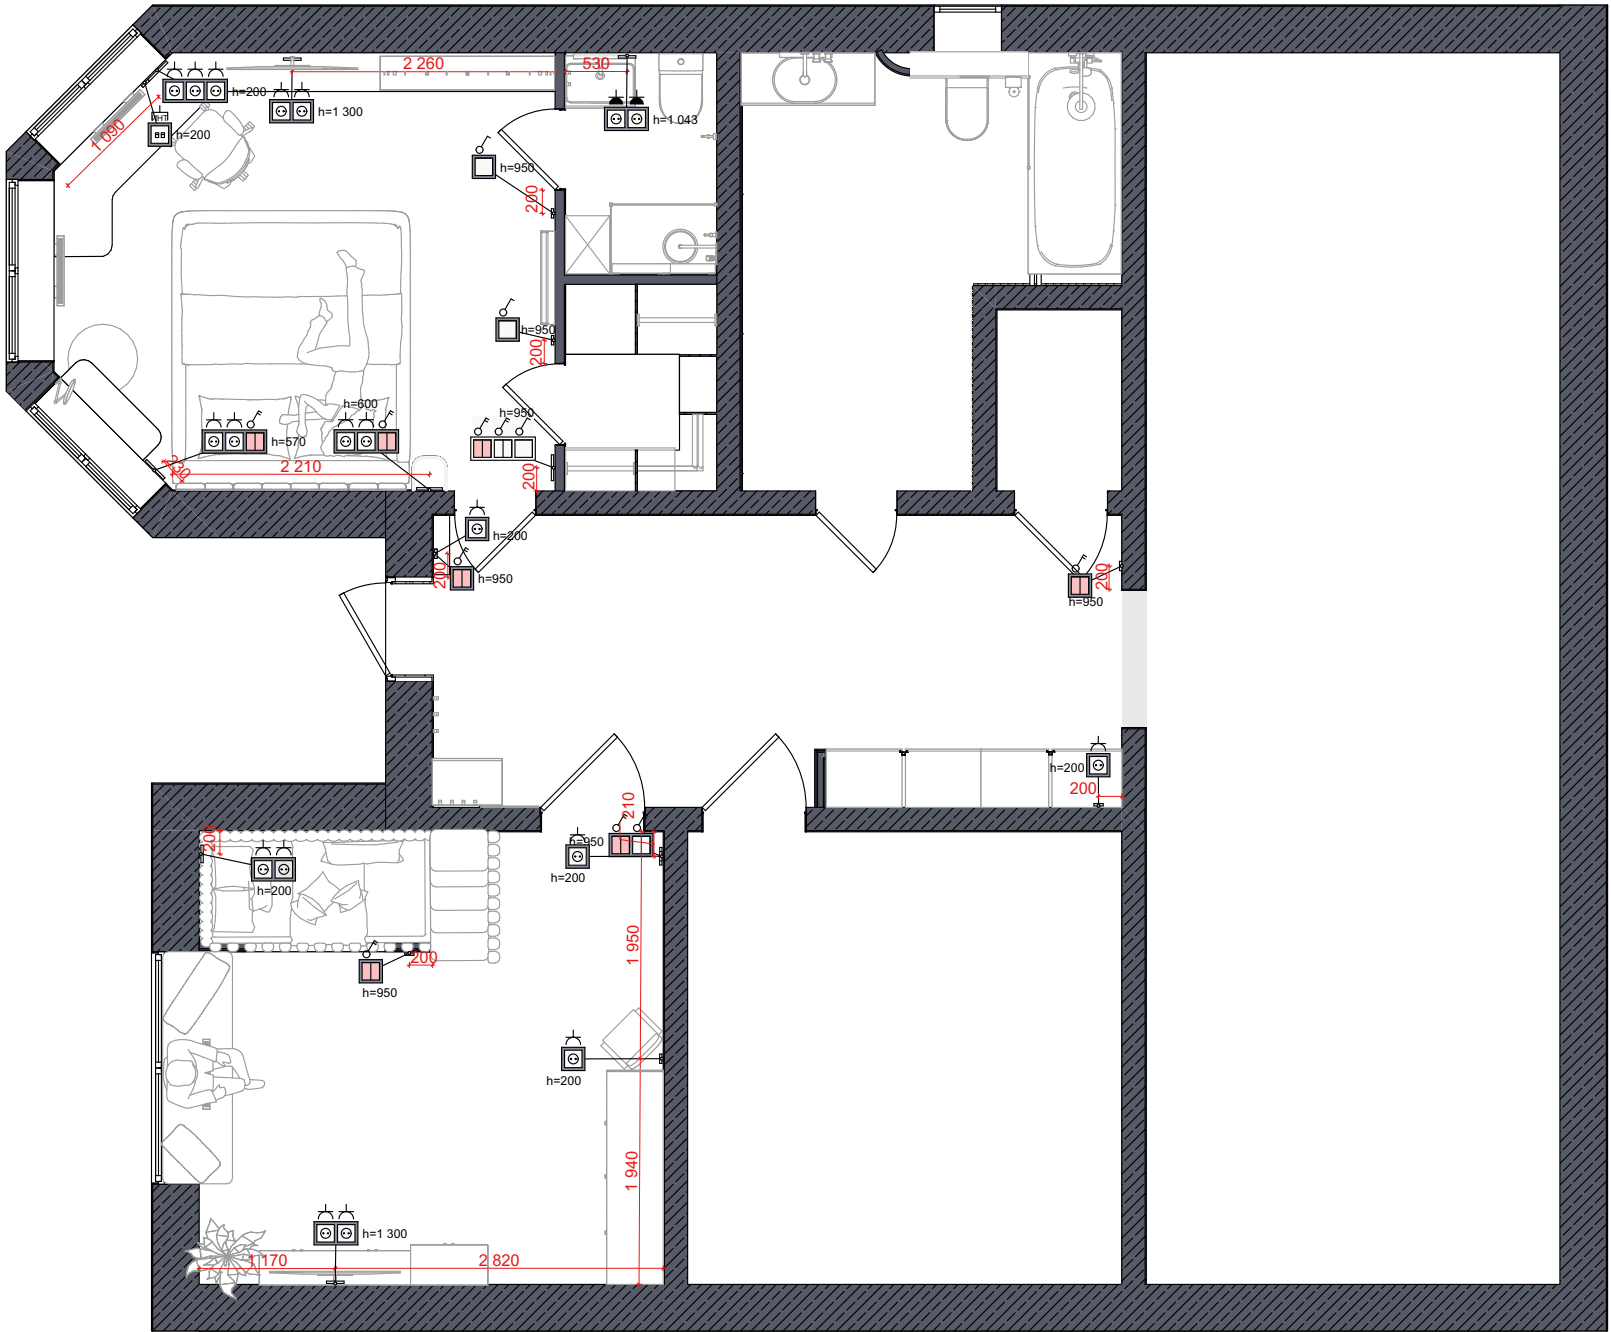

Примечание

- все размеры указаны в мм
- на данном плане учтена штукатурка
- все высоты указаны от отметки 0.00
- за 0.00 принята отметка чистового пола
- вертикальные блоки обозначены отметкой "верт", если не указано иного
- расположение розеток в зоне заказной мебели уточнить у проектировщика мебели
- количество розеток и выключателей пересчитать перед оформлением заказа

						Загородный дом		
Изм.	Кол-во	Лист	№ док.	Подпись	Дата	Ведомость чертежей	Стадия	Лист
Разработал			Синдеева О.О.		15.06.26		ДП.	017
						План привязки розеток и выключателей	SINDEEVA OLESYA	
Н. контр.								

Площадь напольного покрытия	
Название	Площадь
Ламинат 1	19,47
Ламинат 2	13,41
Ламинат 3	16,36



A close-up photograph of a wooden surface, likely a cabinet or panel. The upper portion features a light-colored wood with a prominent vertical grain. A horizontal decorative inlay strip, possibly made of a different wood or a composite material with a floral or geometric pattern, runs across the middle. Below the inlay, the wood grain continues, showing a diagonal pattern. The lighting is even, highlighting the natural texture and color variations of the wood.

- все размеры указаны в мм
- на данном плане учтена штукатурка
- план раскладки плитки является проектным, его необходимо скорректировать после возведения стен, черновых штукатурных работ и выбора размера керамогранита
- шов плитки на полу соответствует шву плитки на стене
- стык двух напольных покрытий вывести в 1 уровень и оформить герметиком или пробковым компенсатором в тон
- укладку плитки производить по системе СВП
- максимальный плиточный шов - 3 мм
- **максимальный зазор между ламинатом и стеной - 8 мм!**
- при выборе затирки для плитки предпочесть полимерную или эпоксидную
- при выборе ламината предпочесть модель с встроенной резиновой подложкой
- **стык напольных покрытий произвести со смещением по центральной оси дверного полотна. Точную информацию по смещению стыка напольных покрытий уточнить у менеджера по дверям**
- все напольные покрытия вывести в 1 уровень, без ступенек и порожков
- количество напольного покрытия указано без запаса
- уточнить количество напольного покрытия на месте и добавить процент на запас и бой


						Загородный дом			
Изм.	Кол-во	Лист	№ док.	Подпись	Дата				
Разработал		Синдеева О.О.			15.06.26	Ведомость чертежей		Стадия	Лист
								ДП.	018
								0.	
						План раскладки напольного покрытия		SINDEEVA OLESYA	
Н. контр.									



Примечание

- все размеры указаны в мм
- на данном плане учтена штукатурка
- все высоты указаны от чернового пола
- проектом предусмотрен натяжной потолок
- при замене трековой шины, необходимо запросить техническую информацию от производителя
- глубина ниши для штор обусловлена глубиной радиатора в самой выступающей точке и количеством слоев штор. При необходимости скорректировать глубину ниши
- по возможности максимально сохранить высоту потолка
- **высота потолка зависит от высоты осветительного оборудования, необходимо это учитывать при корректировке высоты потолка**
- при разводке электрики учесть ниши потолка, которые не перекрываются гипсокартоном. Необходимо либо избегать разводки кабелей и расположения распределительных коробок в пространстве ниш или заштрабливать кабели в перекрытии потолка. При заштрабливании кабелей в перекрытии потолка учесть крепление в последствии шторного карниза в пространстве ниши для штор
- точная высота потолка зависит от привязки вентиляционных отверстий внутри каждой комнаты. По возможности, чтобы сохранить высоту потолка, заменить круглые, массивные трубы заменить на пластиковые прямоугольные
- при наличии конструкций упирающихся в потолок и требующие дополнительной фиксации, предусмотреть закладную на этапе черновых работ/следовать инструкции производителя


Изм.	Кол-во	Лист	№ док.	Подпись	Дата	Загородный дом			
Разработал		Синдеева О.О.			15.06.26	Ведомость чертежей	Стадия	Лист	Листов
							ДП.	019	0.
Н. контр.						План монтажа потолочных конструкций	SINDEEVA OLESYA		

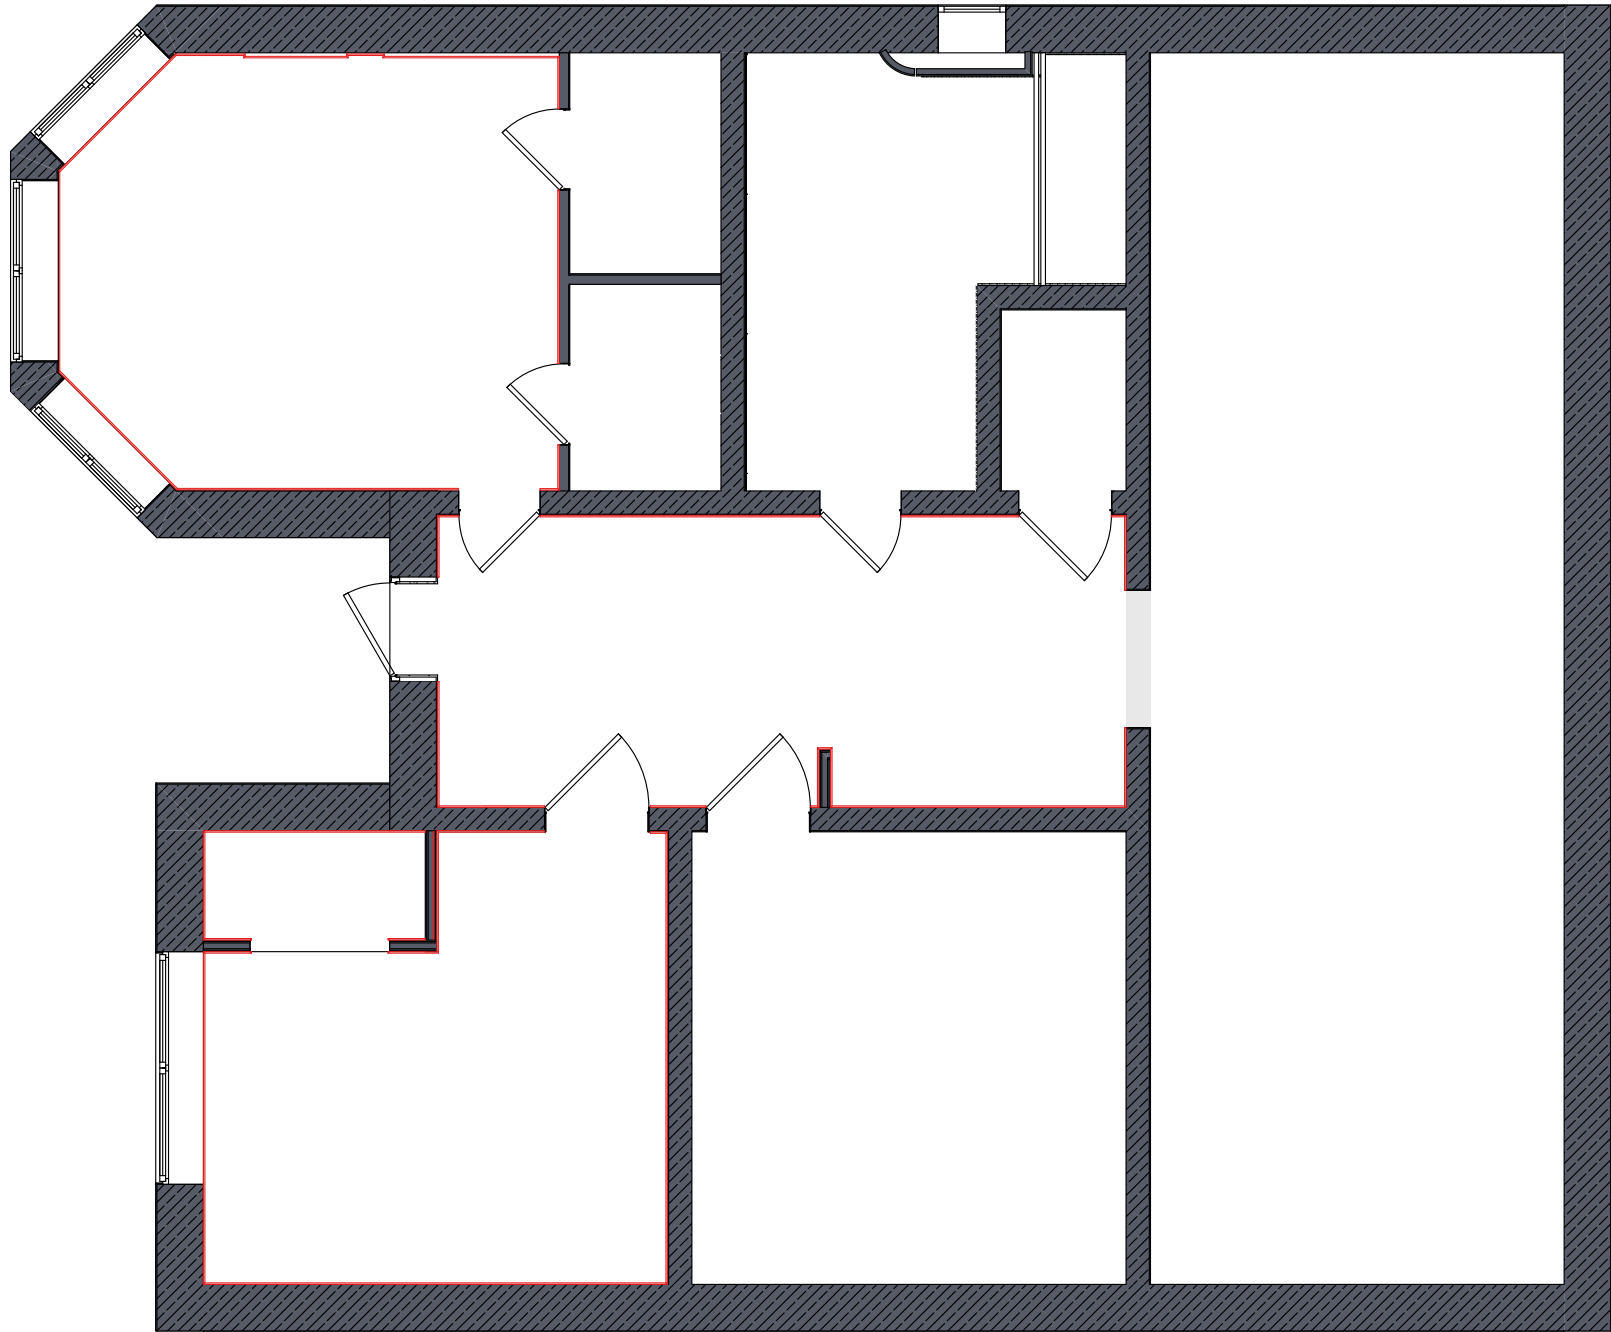

05.3. SX183 CASCADE 43 024 мм

Примечание
- все размеры указаны в мм
- на плане возможна погрешность 10 мм
- все размеры проверить на месте
- количество плинтуса посчитано без запаса и требует уточнению после повторного замера
- монтаж плинтуса осуществить после установки мебели
- в зоне дверных наличников осуществить запил плинтусов под 45 градусов

Изм.	Кол-во	Лист	№ док.	Подпись	Дата	Загородный дом			
Разработал		Синдеева О.О.			15.06.26	Ведомость чертежей	Стадия	Лист	Листов
							ДП.	020	0.
						План размещения напольных принтусов	SINDEEVA OLESYA		
Н. контр.									

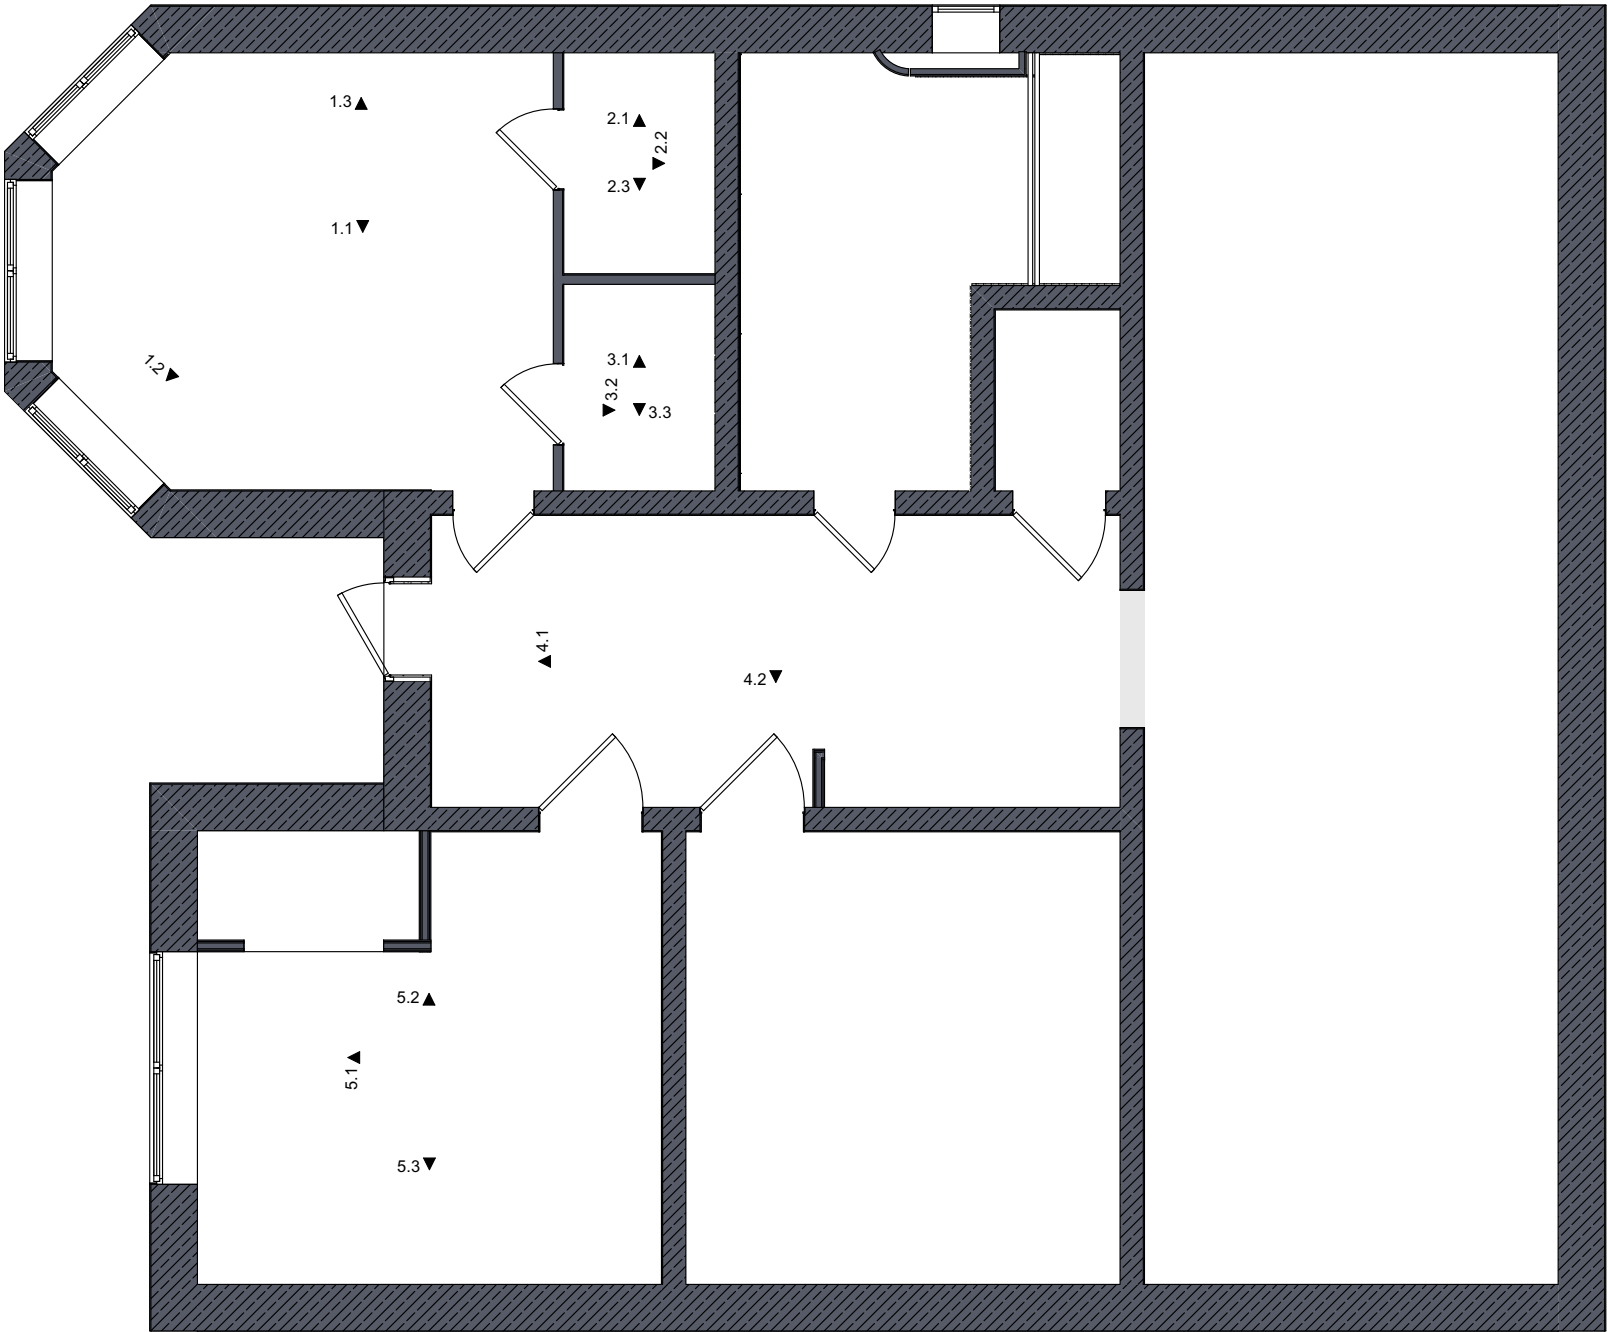


						Загородный дом			
Изм.	Кол-во	Лист	№ док.	Подпись	Дата				
Разработал		Синдеева О.О.			15.06.26	Ведомость чертежей	Стадия	Лист	Листов
							ДП.	022	0.
Н. контр.						План схема разверток	SINDEEVA OLESYA		




1.1 Спальня 1:30



1.2 Спальня 1:30

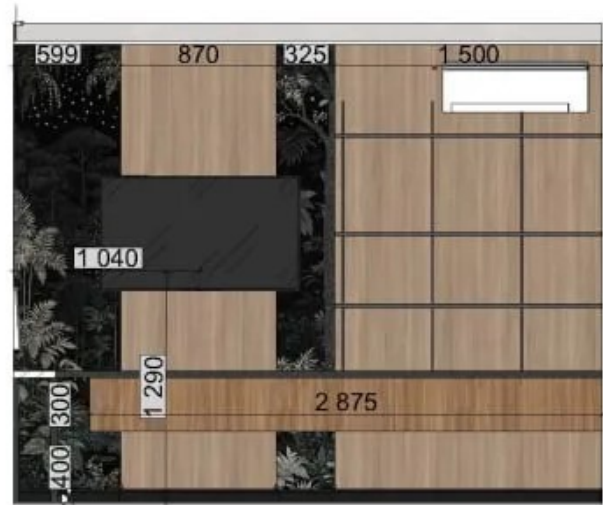


1.3 Спальня 1:30

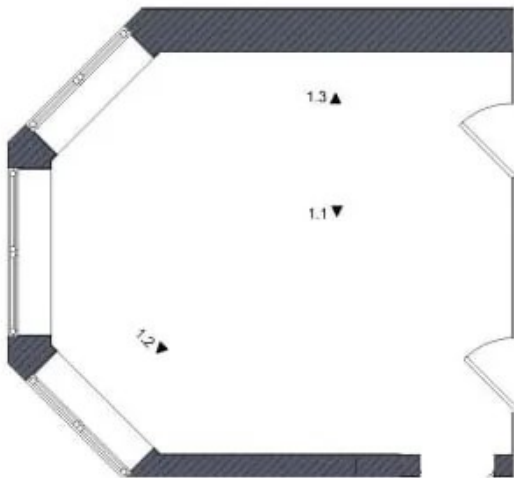


						Загородный дом			
Иск.	Кол-во	Лист	Мфак.	Подпись	Дата	Ведомость чертежей	Стация	Лист	Листов
Разработал		Синдеева О.О.			15.06.26		ДП.	023	0.
						Развертка 1	SINDEEVA OLESYA		
Н. контр.									




2.1 Душевая 1:30

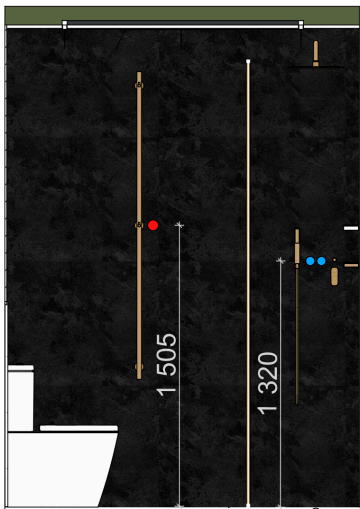


2.2 Душевая 1:30

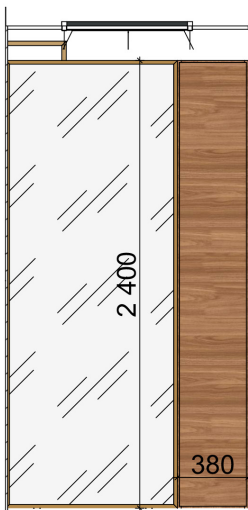


2.3 Душевая 1:30

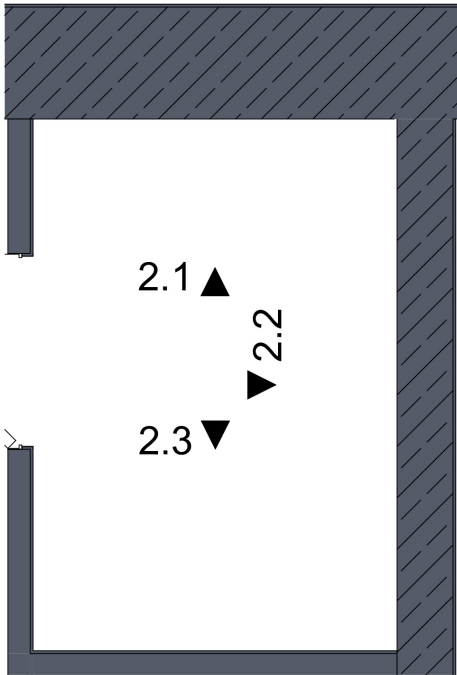


						Загородный дом			
Изм.	Кол-во	Лист	№ док.	Подпись	Дата	Ведомость чертежей	Стадия	Лист	Листов
Разработал		Синдеева О.О.			15.06.26		ДП.	024	0.
						Развертка 2	SINDEEVA OLESYA		
Н. контр.									

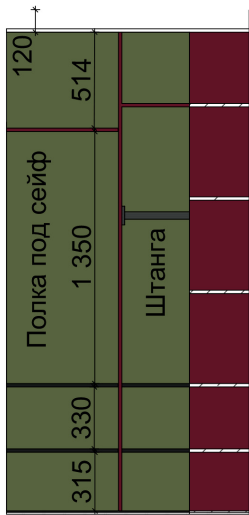


3.1 Шардероб 1:30

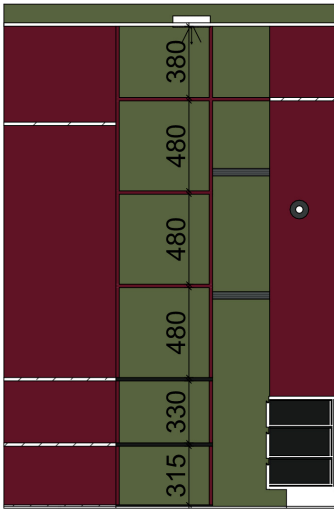


3.2 Гардероб 1:30

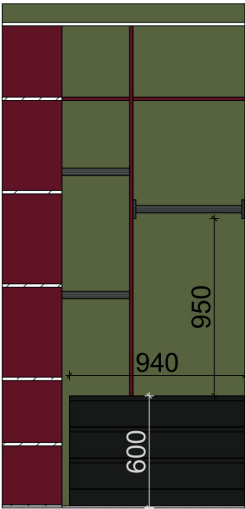

3.3 Гардероб 1:30

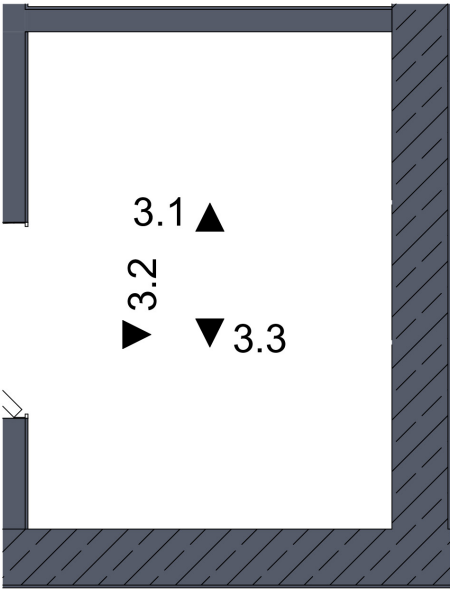


						Загородный дом			
Изм.	Кол-во	Лист	№ док.	Подпись	Дата	Ведомость чертежей	Стадия	Лист	Листов
Разработал		Синдеева О.О.			15.06.26		ДП.	025	0.
						Развертка 3	SINDEEVA OLESYA		
Н. контр.									

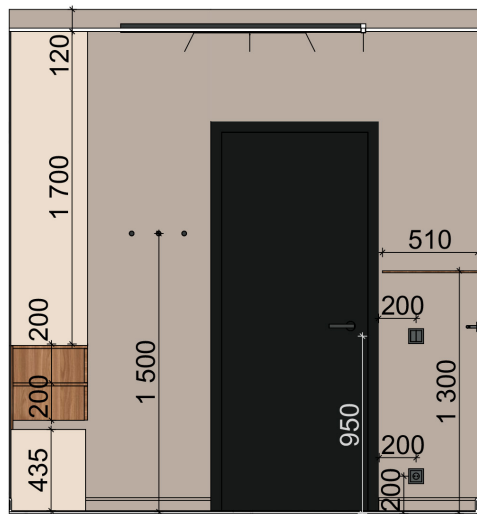


4.1 Коридор 1:30




4.2 Коридор 1:30

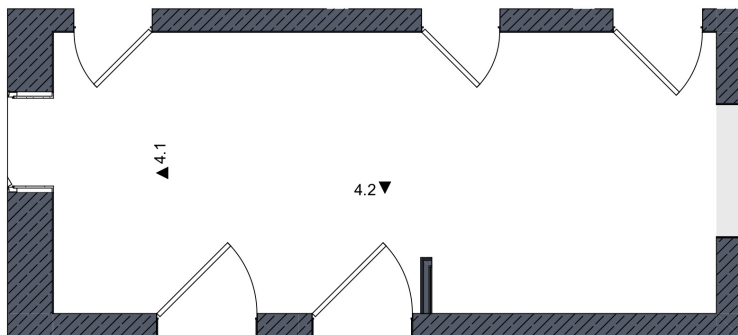


						Загородный дом			
Изм.	Кол-во	Лист	№ док.	Подпись	Дата	Ведомость чертежей	Стадия	Лист	Листов
Разработал		Синдеева О.О.			15.06.26		ДП.	026	0.
Н. контр.						Развертка 4	SINDEEVA OLESYA		

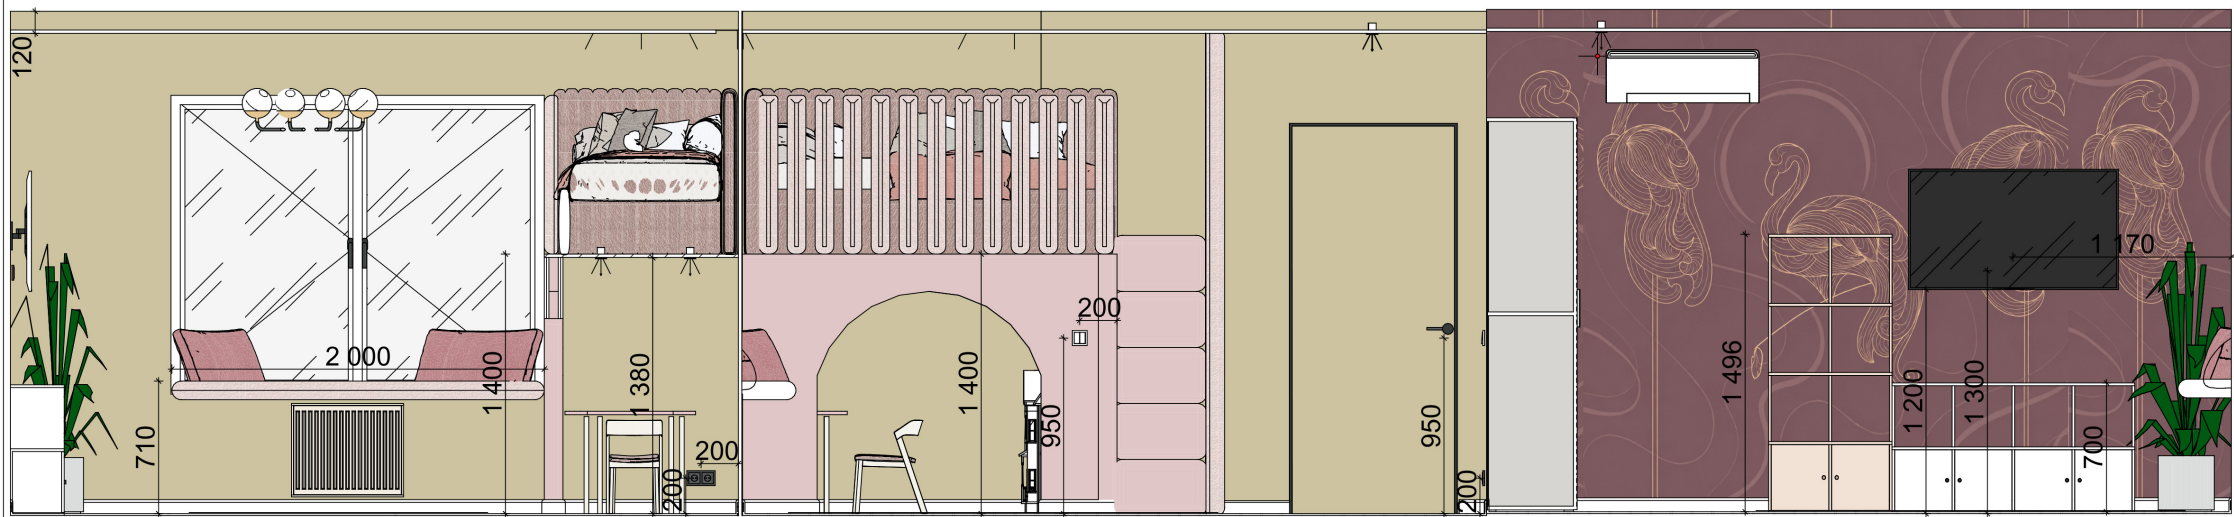

5.1 Детская 1:305.2 Детская 1:305.3 Детская 1:30

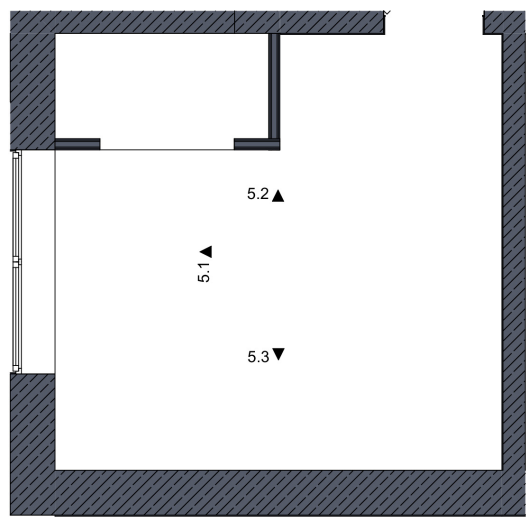

						Загородный дом			
Изм.	Кол-во	Лист	№ док.	Подпись	Дата	Ведомость чертежей	Стадия	Лист	Листов
Разработал		Синдеева О.О.			15.06.26		ДП.	027	0.
Н. контр.						Развертка 5		SINDEEVA OLESYA	

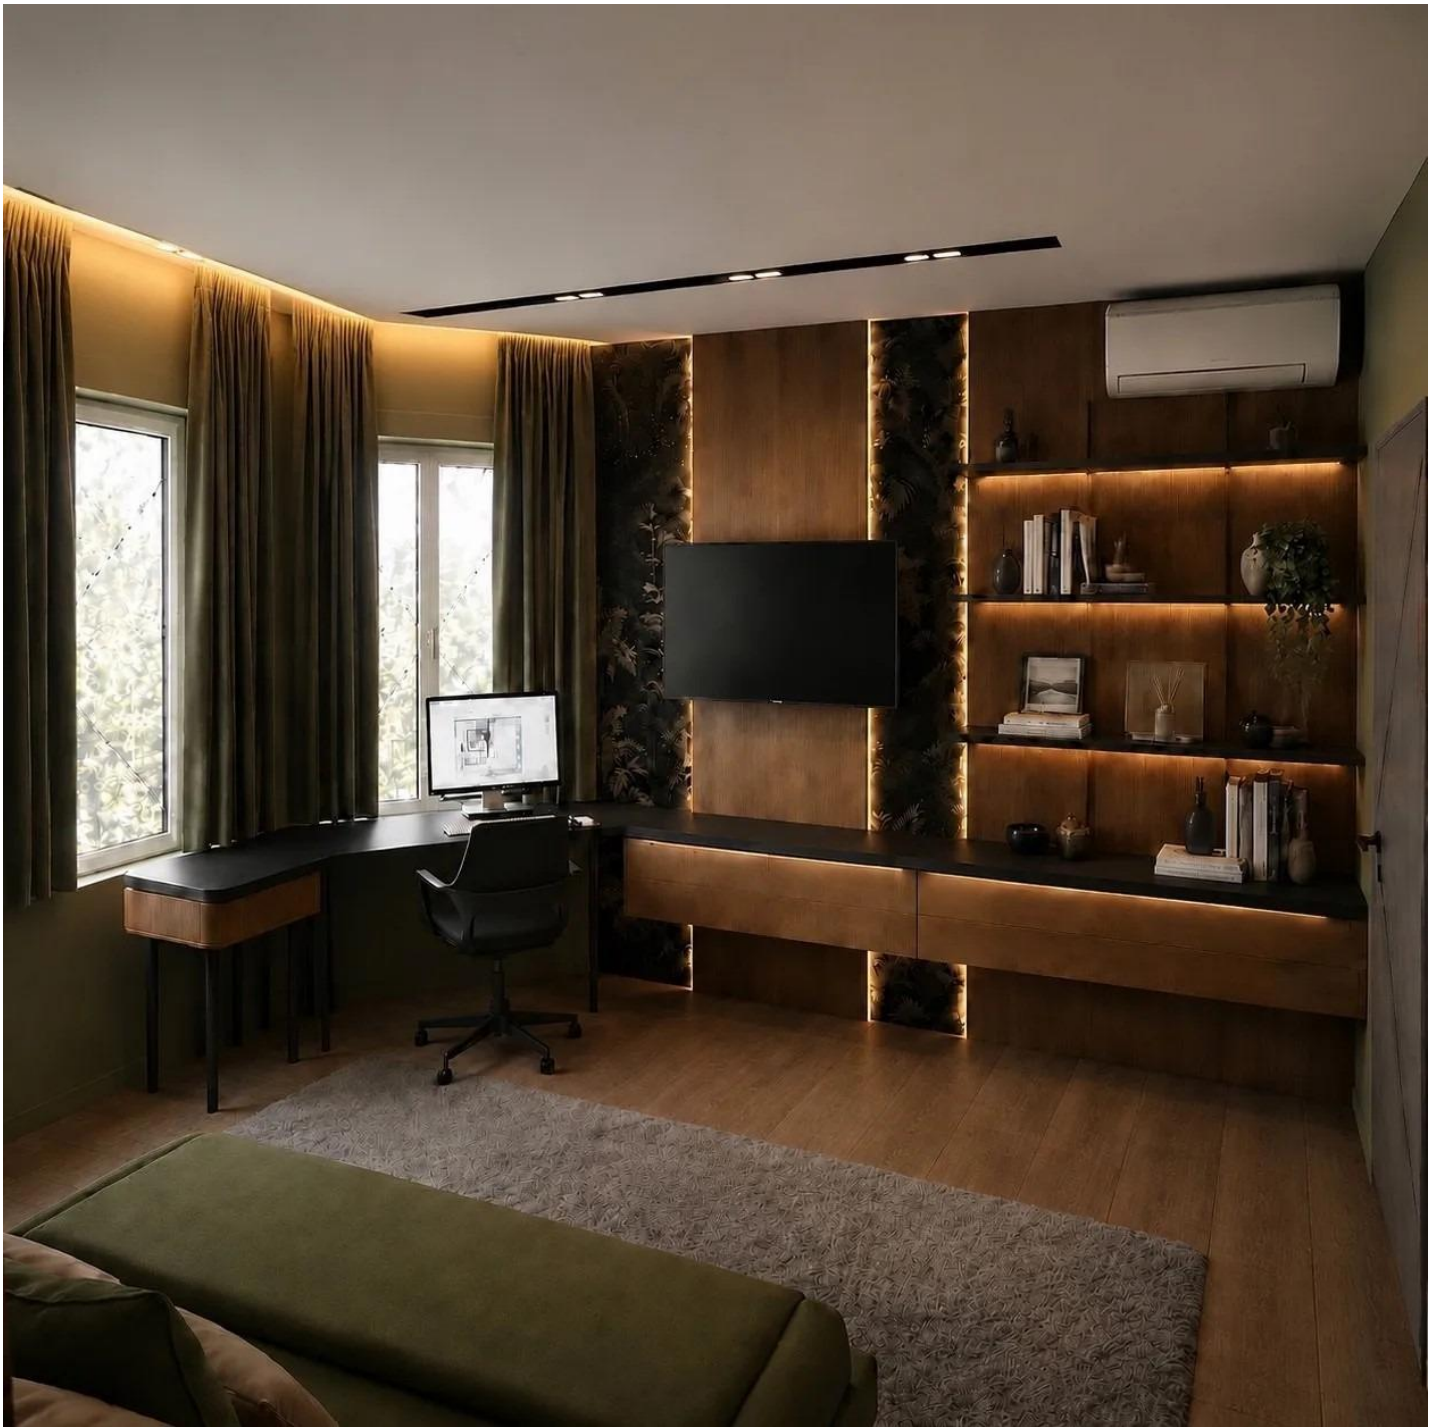

						Загородный дом			
Изм.	Кол-во	Лист	№ док.	Подпись	Дата	Ведомость чертежей	Стадия	Лист	Листов
Разработал		Синдеева О.О.			15.06.26		ДП.	028	0.
Н. контр.						Визуализации	SINDEEVA OLESYA		




						Загородный дом			
Изм.	Кол-во	Лист	№ док.	Подпись	Дата	Ведомость чертежей	Стадия	Лист	Листов
Разработал		Синдеева О.О.			15.06.26		ДП.	029	0.
						Визуализации	SINDEEVA OLESYA		
Н. контр.									




						Загородный дом			
Изм.	Кол-во	Лист	№ док.	Подпись	Дата				
Разработал		Синдеева О.О.			15.06.26	Ведомость чертежей	Стадия	Лист	Листов
							ДП.	030	0.
						Визуализации	SINDEEVA OLESYA		
Н. контр.									



						Загородный дом			
Изм.	Кол-во	Лист	№ док.	Подпись	Дата	Ведомость чертежей	Стадия	Лист	Листов
Разработал		Синдеева О.О.			15.06.26		ДП.	031	0.
Н. контр.						Визуализации	SINDEEVA OLESYA		

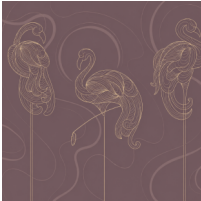Спецификация обоев		
Название	Ссылка	Вид
ОБОИ FACTURA GIUNGLA NOTTURNA (ДЖУНГЛА НОТТУРНА) (спальня)	https://ffactura.ru/products/giungla-notturna/	
ОБОИ фламинго (детская)	https://www.wildberries.ru/catalog/1009300979/detail.aspx?size=1507228641	
ОБОИ FACTURA Siesta_03	https://ffactura.ru/products/siesta/	

						Загородный дом			
Изм.	Кол-во	Лист	№ док.	Подпись	Дата	Ведомость чертежей	Стадия	Лист	Листов
Разработал		Синдеева О.О.			15.06.26		ДП.	033	0.
						Спецификация обои	SINDEEVA OLESYA		
Н. контр.									

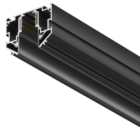СПЕЦИФИКАЦИЯ ОСВЕТИТЕЛЬНЫХ ПРИБОРОВ				
ID элемента	Тип	Ссылка/название	Вид	Кол-во
1	Подвесной светильник	https://ozon.ru/t/hiW5y8T		2шт
2, 12	LED скрытая	RT 2-5000		8 530мм
3, 10, 11	Точечный светильник			17шт
4, 6, 8	Трековый светильник	MAYTONI Basis exility		12шт
5,9	Трековая шина для натяжного потолка	MAYTONI exility		13 260мм
7	Потолочный светильник	Citilux бейсик CL738 240V		1 шт
13	Люстра	https://ozon.ru/t/a8zwhpK		1шт
14	Бра	https://ozon.ru/t/TOUoEXI		2шт

						Загородный дом				
Изм.	Кол-во	Лист	№ док.	Подпись	Дата					
Разработал		Синдеева О.О.			15.06.26	Ведомость чертежей		Стадия	Лист	Листов
								ДП.	032	0.
						Спецификация освещение		SINDEEVA OLESYA		
Н. контр.										